

**Agenzia del Territorio
CATASTO FABBRICATI
Ufficio Provinciale di
Siena**

Dichiarazione protocollo n. _____ del _____
Planimetria di u.i.u. in Comune di Siena
Strada Di Busseto

civ. 18

Identificativi Catastali:
Sezione:
Foglio: 69
Particella: 614
Subalterno: 11

Compilata da:
Cucini Fiorenzo
Iscritto all'albo:
Geometri

Prov. Siena


N. 601

Scheda n. 1

Scala 1:200

Ubicazione Catastale

Foglio 69 part. 614

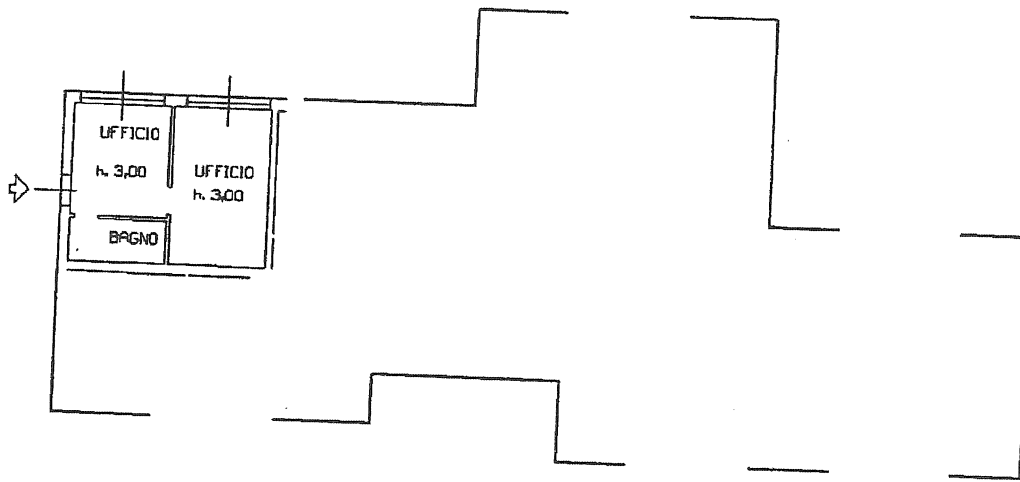

PIANO TERRENO

