

**Agenzia del Territorio
CATASTO FABBRICATI
Ufficio Provinciale di
Milano**

Dichiarazione protocollo n. MI0426164 del 29/06/2006

Planimetria di u.i.u. in Comune di Milano

Via Lamarmora Alfonso

civ. 40

Identificativi Catastali:

Sezione:

Foglio:

Particella:

Subalterno:

Compilata da:
Brioschi Marco

Iscritto all'albo:
Geometri


Prov. Milano

N. 9358



Scheda n. 1

Scala 1:200

PIANO QUARTO

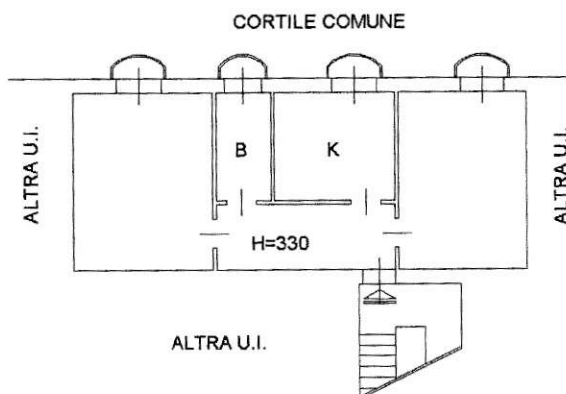

PIANO INTERRATO

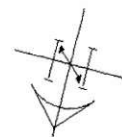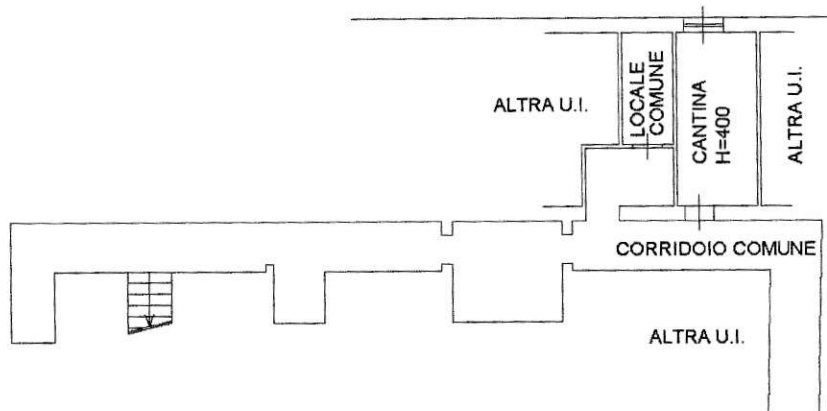

Ultima planimetria in atti

Data: 17/07/2020 - n. T3760 - Richiedente: SPRDNM62R54F205C

Totale schede: 1 - Formato di acquisizione: A4(210x297) - Formato stampa richiesto: A4(210x297)

Catasto dei Fabbricati - Situazione al 17/07/2020 - Comune di MILANO (F205) - < Foglio: - Particella: - Subalterno: >
VIA ALFONSO LAMARMORA n. 40 piano: 4-S1;