

**Agenzia del Territorio
CATASTO FABBRICATI
Ufficio Provinciale di
Bari**

Dichiarazione protocollo n. BA0226145 del 05/07/2013

Planimetria di u.i.u. in Comune di Bari

Via Nino Rota

civ. 3

Identificativi Catastali:

Sezione:

Foglio: 8

Particella: 1399

Subalterno: 20

Compilata da:
Bonerba Nicola

Iscritto all'albo:
Ingegneri

Prov. Bari

N. 5740

Scheda n. 1


Scala 1:200

PIANO QUARTO
H= mt. 2.70

P.LLA 1278

ALTRA U.I.U.

VIA NINO ROTA

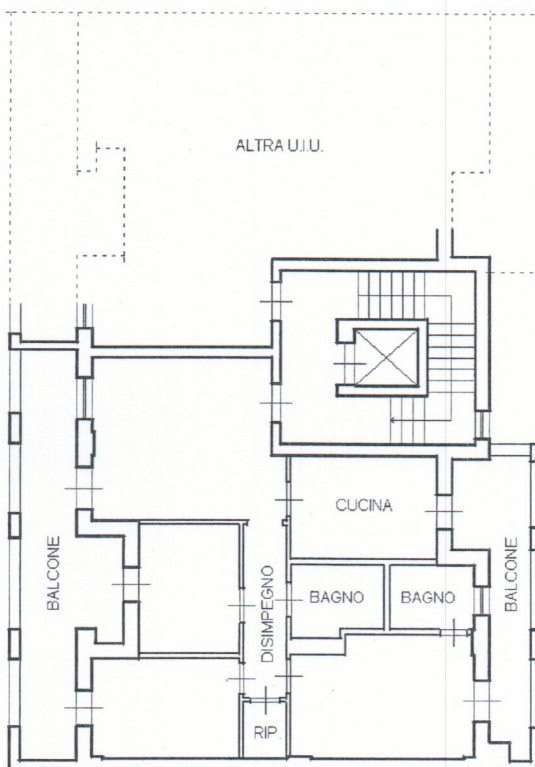

P.LLA 1312

ORIENTAMENTO

N



Catasto dei Fabbricati - Situazione al 05/07/2013 - Comune di BARI(A662) - < Foglio: 8 Particella: 1399 - Subalterno 20 >
VIA NINO ROTA n. 3 piano: 4;

Ultima Planimetria2 in atti