


PIANO PRIMO
H = 3,00

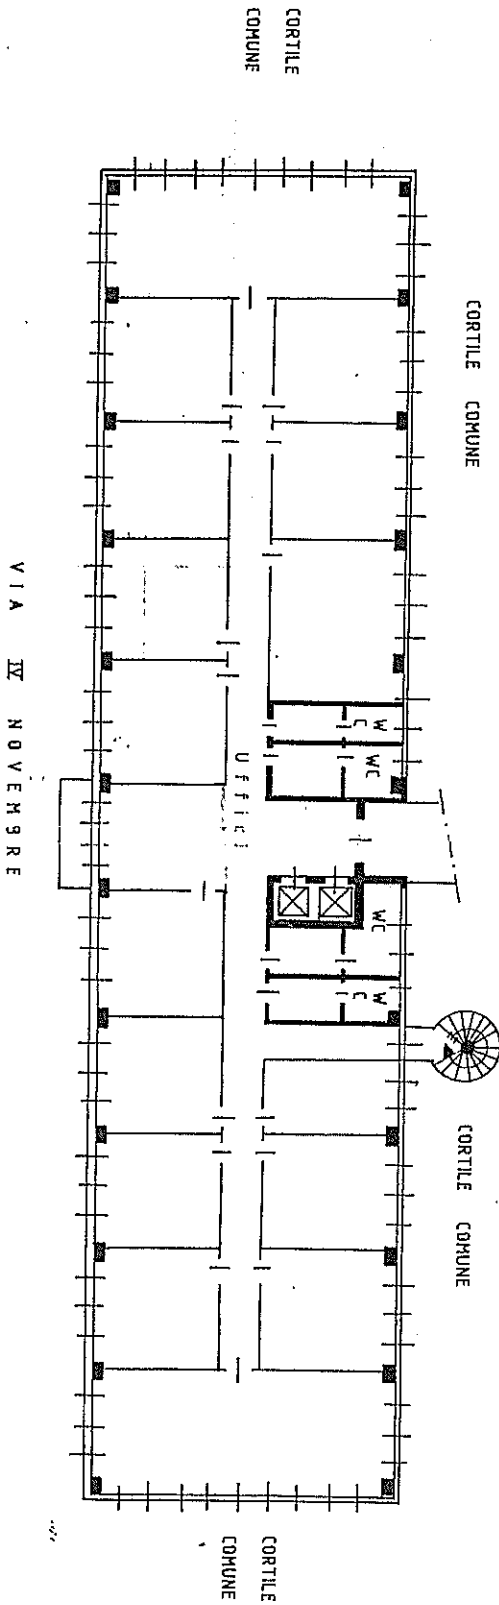

* MOBILIARIO
F. 19, 1914, 1915

Planimetria di uliv. in Comune di SETTIMO MILANESE, via IV NOVEMBRE

MINISTERO DELLE FINANZE
DIREZIONE GENERALE DEL CATASTO E DEI S.S.T.T.E.E.
CATASTO EDILIZIO URBANO (R.D.L. 13-4-1939, n. 652)

* 400 24 (2)

Civ. 54

ORIENTAMENTO



SCALA DI 1:200

RISERVATO ALL'UFFICIO

Dichiarazione di N.C. Denuncia di variazione	<input checked="" type="checkbox"/>	Completata dal Titolo cognome e nome
Identificativi catastali F. 24 n. 217	sub. 15	iscritto all'albo de della provincia di

