

**Agenzia del Territorio
CATASTO FABBRICATI
Ufficio Provinciale di
Roma**

Dichiarazione protocollo n. RM1028249 del 17/09/2007

Planimetria di u.i.u. in Comune di Roma

Via Filippo Civinini

civ. 105

Identificativi Catastali:

Sezione:

Foglio: 538

Particella: 56

Subalterno: 66

Compilata da:

Cristalli Giuseppina

Iscritto all'albo:

Architetti

Prov. Roma

N. 9458

Scheda n. 1


Scala 1:200

PIANO QUARTO


APPARTAMENTO INT. 15

H. MEDIA 3,10

VIA ARCHIMEDE

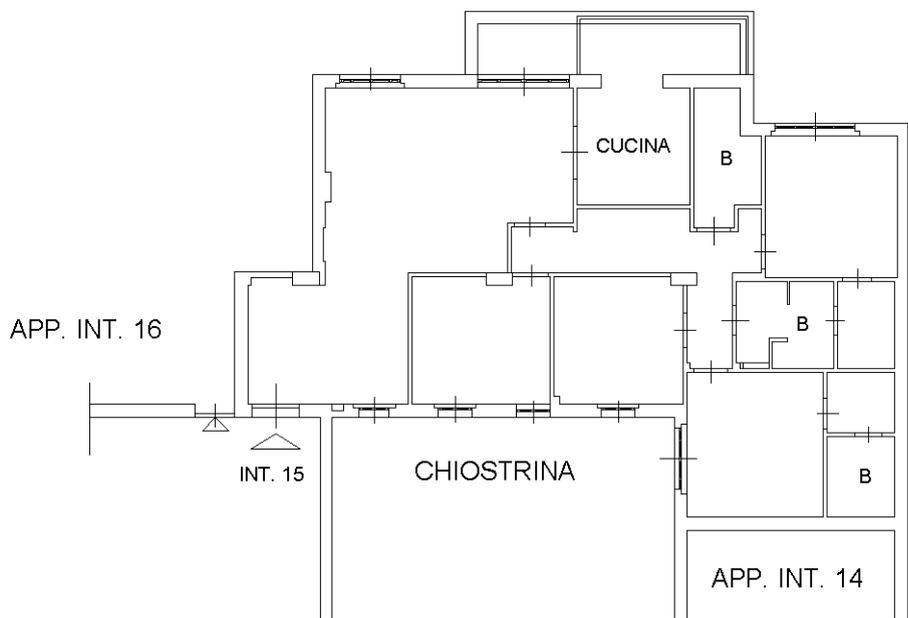

ORIENTAMENTO

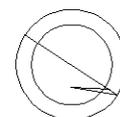

Catasto dei Fabbricati - Situazione al 23/05/2014 - Comune di ROMA (H501) - < Foglio: 538 - Particella: 56 - Subalterno: 66 >
VIA FILIPPO CIVININI n. 105 piano: 4 interno: 15;

10 metri

Ultima planimetria in atti