



SEZIONE A-A

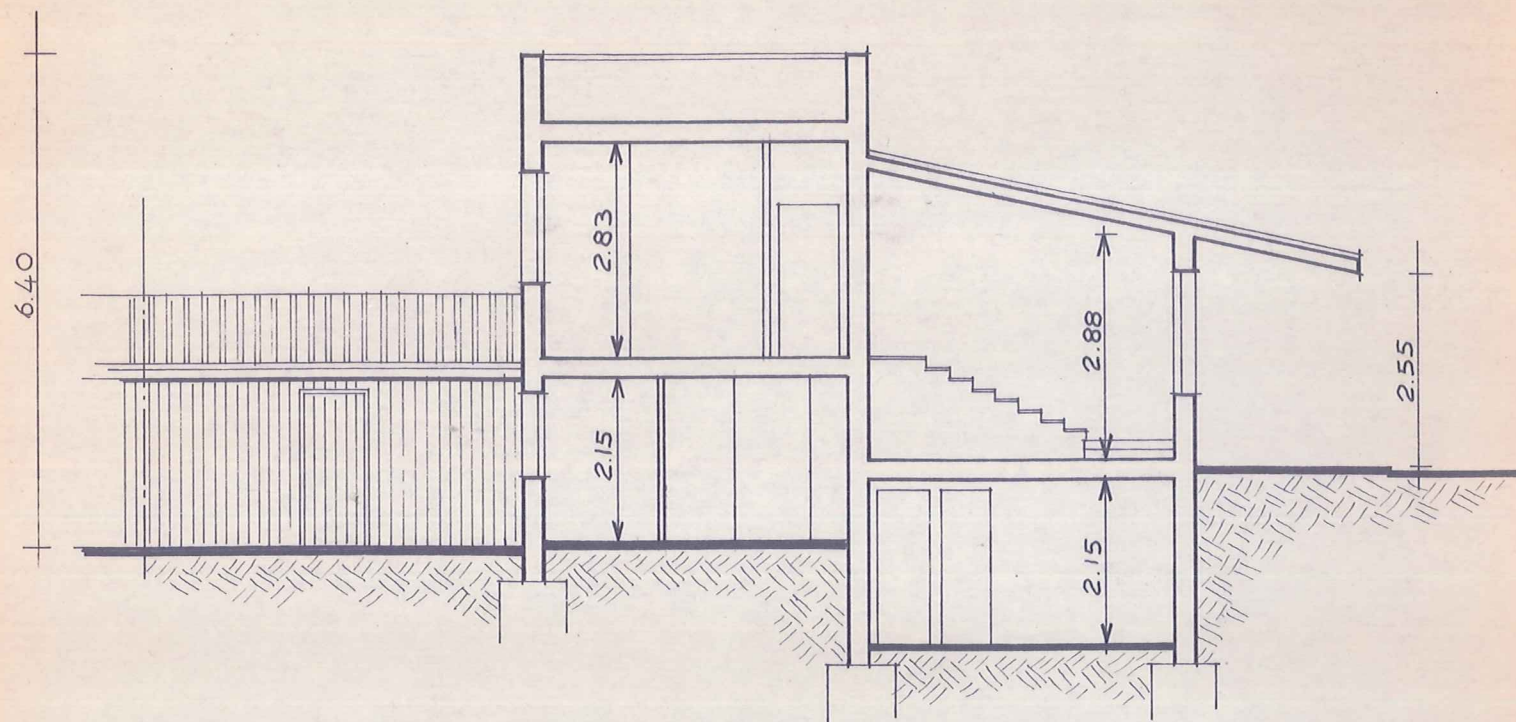


INTONACO CIVILE TINTEGGIATO

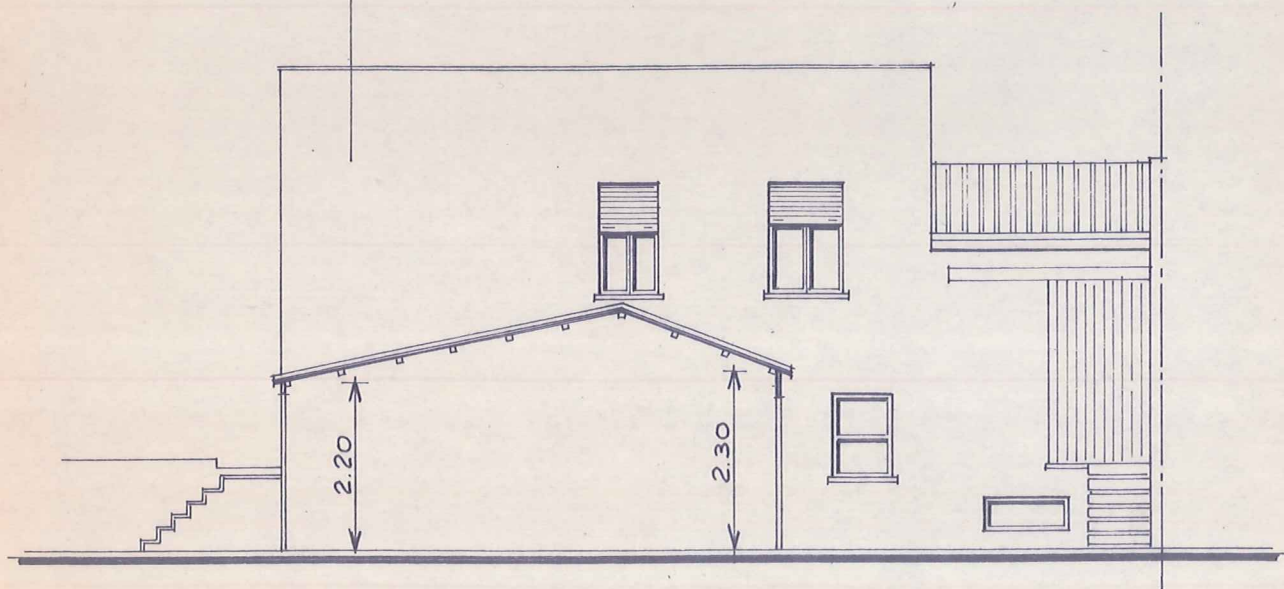


SEZIONE B-B



PROSPETTO SUD

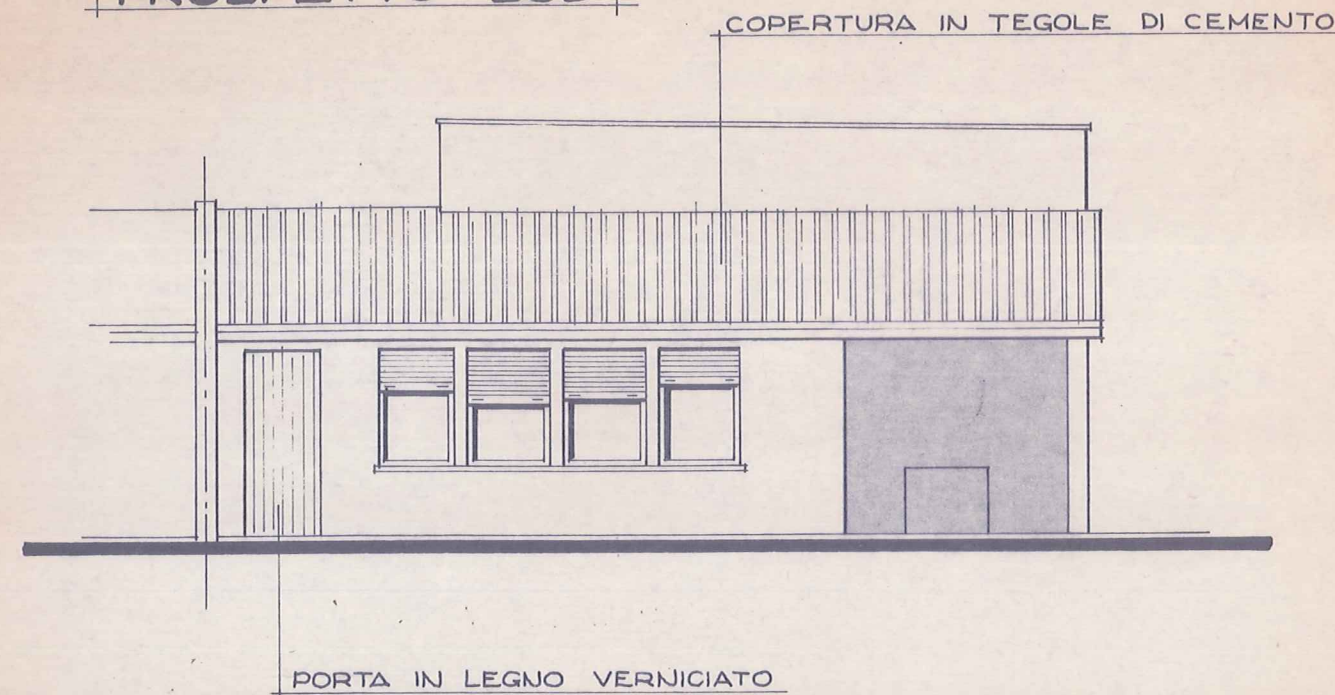

PORTA BASCULANTE IN LAMIERA

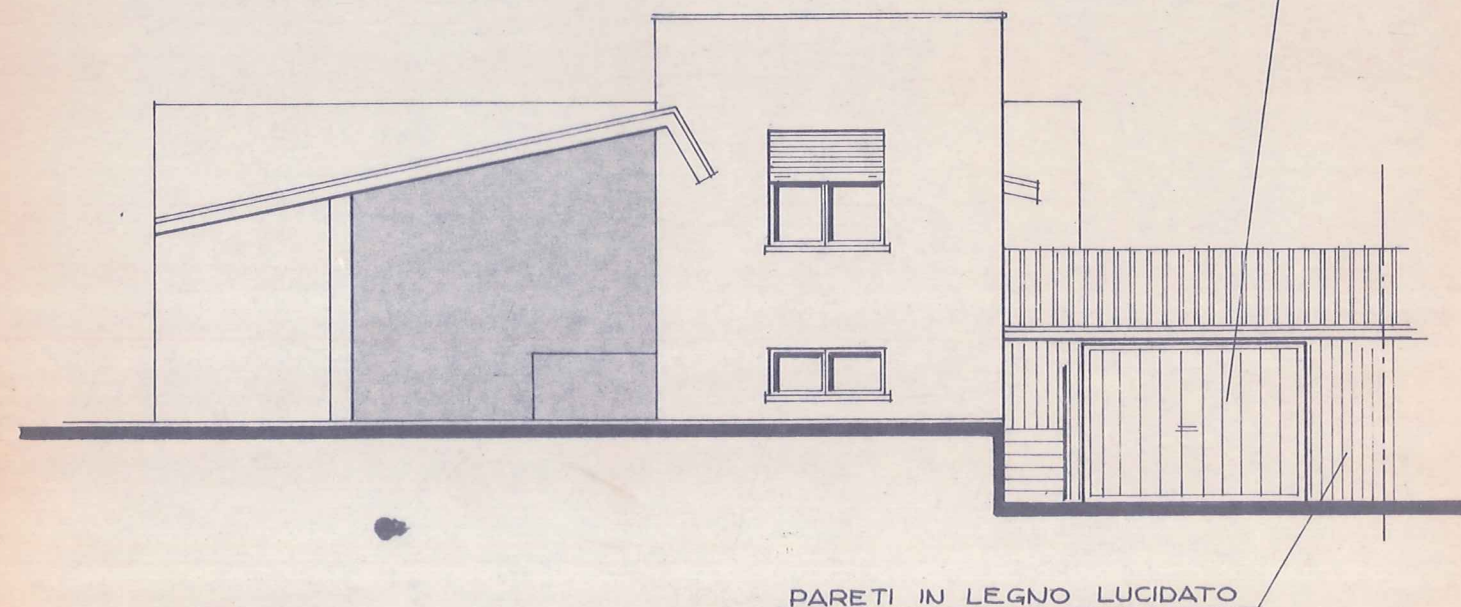

PROSPETTO EST

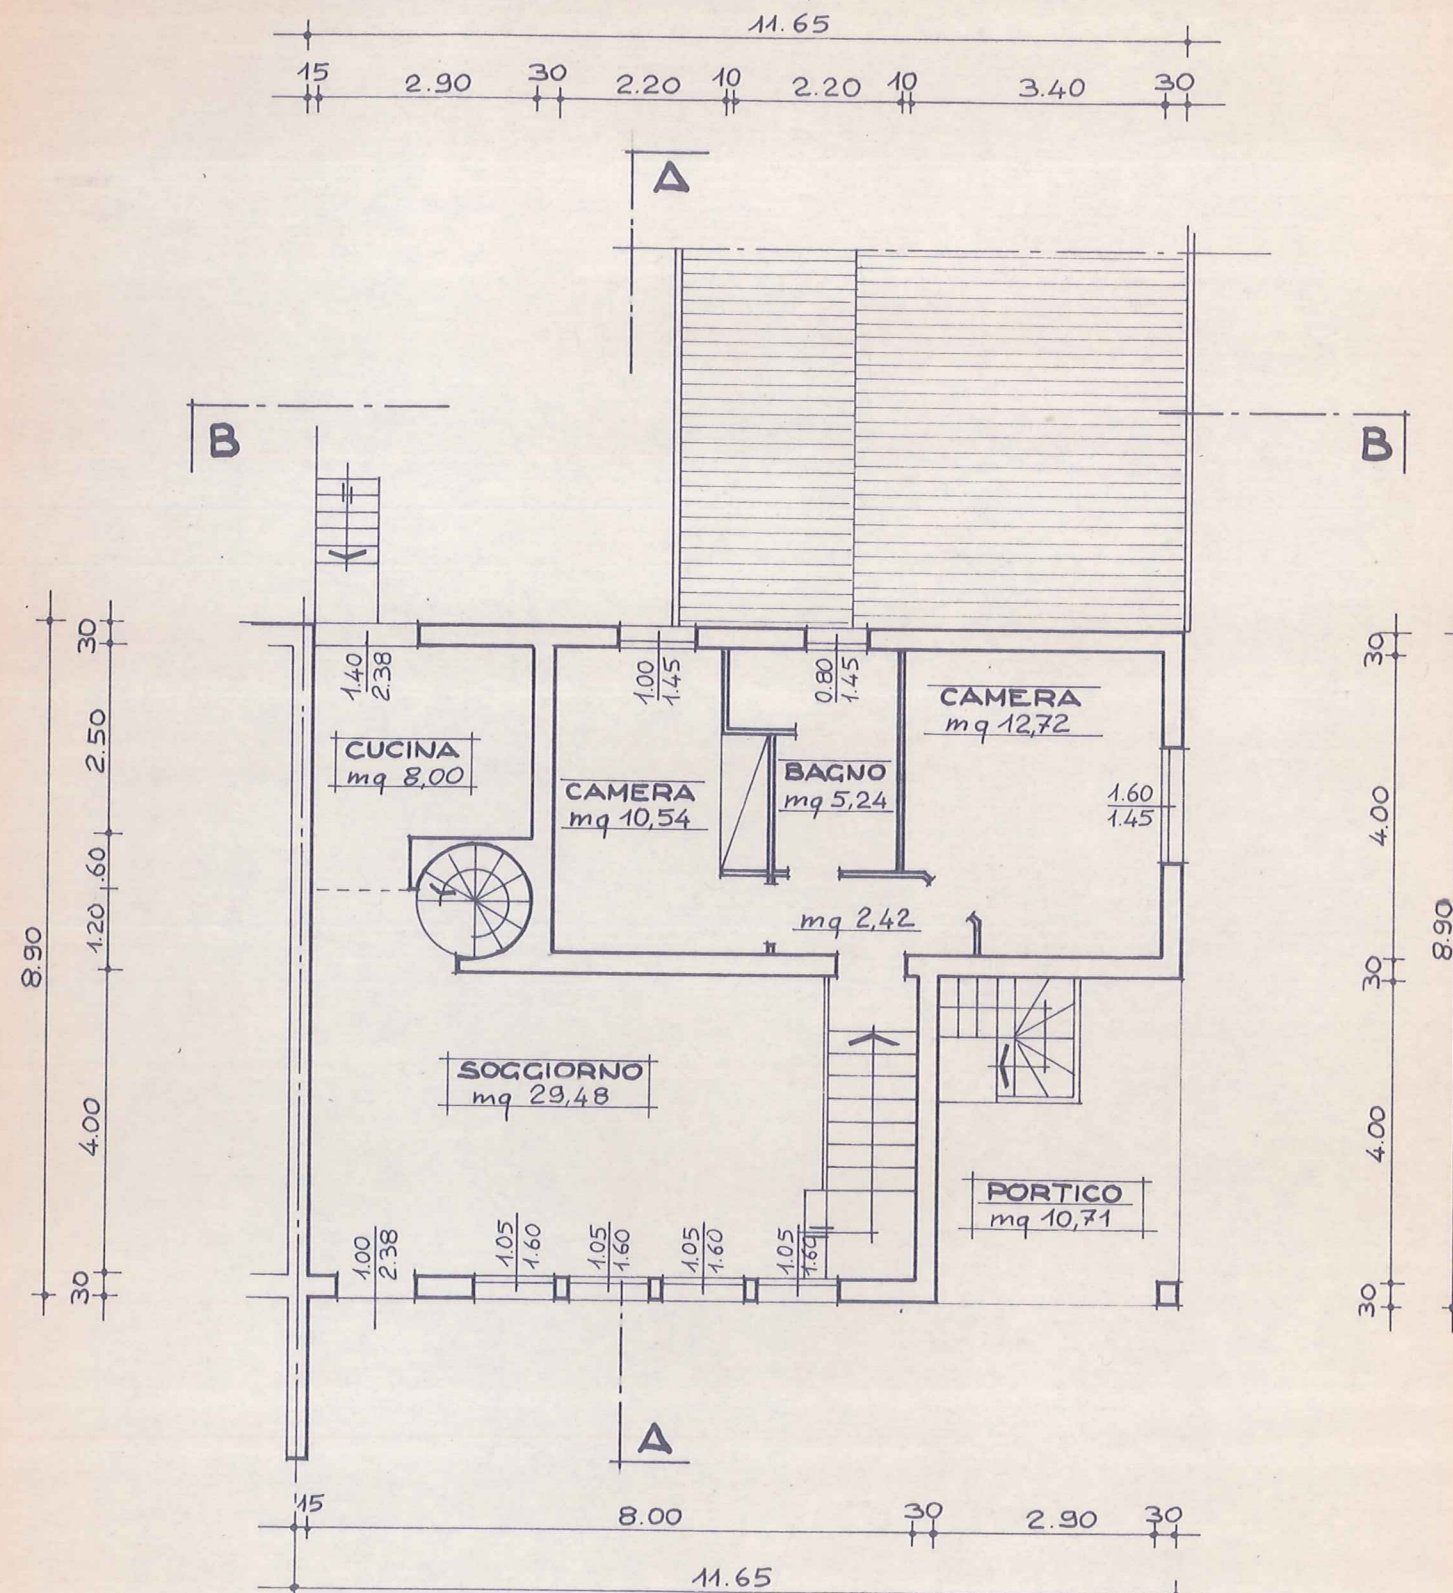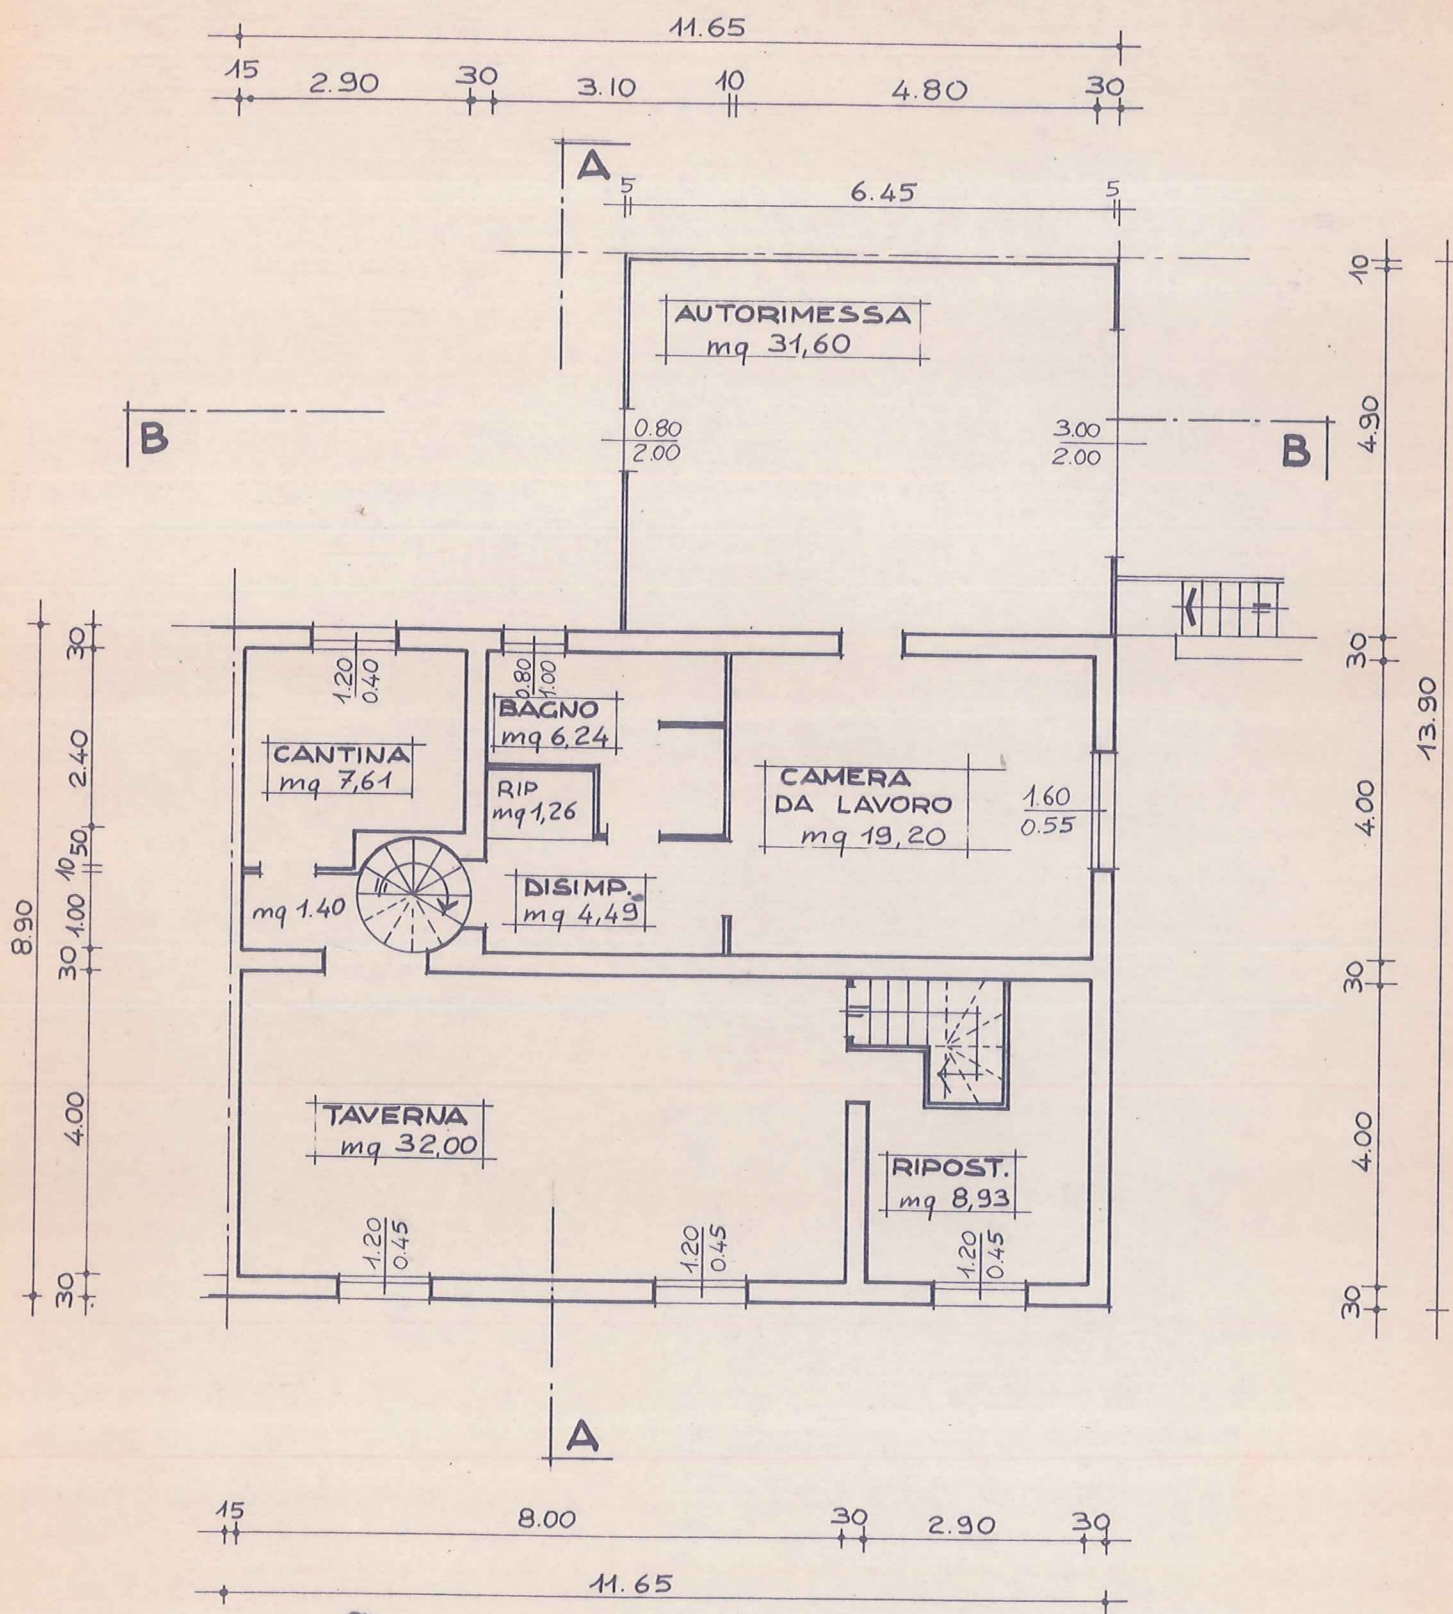

COMUNE DI MOLINELLA

- ABUSI EDILIZI - LEGGE 28 FEBBRAIO 85 N° 47

RICHESTA DI CONCESSIONE IN SANATORIA

DESCRIZIONE

DISEGNI DI RILIEVO FABBRICATO
AD USO CIVILE ABITAZIONE

LOCALITA'

MOLINELLA
VIA SCHIASSI N° 24

PROPRIETA'

SIG^{RA} CERVELLATI GIORGINA

OGGETTO TAVOLA

PIANTA - PROSPETTI - SEZIONE
SCALA 1:100

LA PROPRIETA'


Giorgina Cervellati

IL TECNICO

Atos Mingozi



geom. ATOS MINGOZZI
Via Mazzini n. 131 — ☎ 88.12.29
40062 MOLINELLA (Bologna)
Cod. F. MNG TSA 33T14 F288S
Partita IVA 00851390377

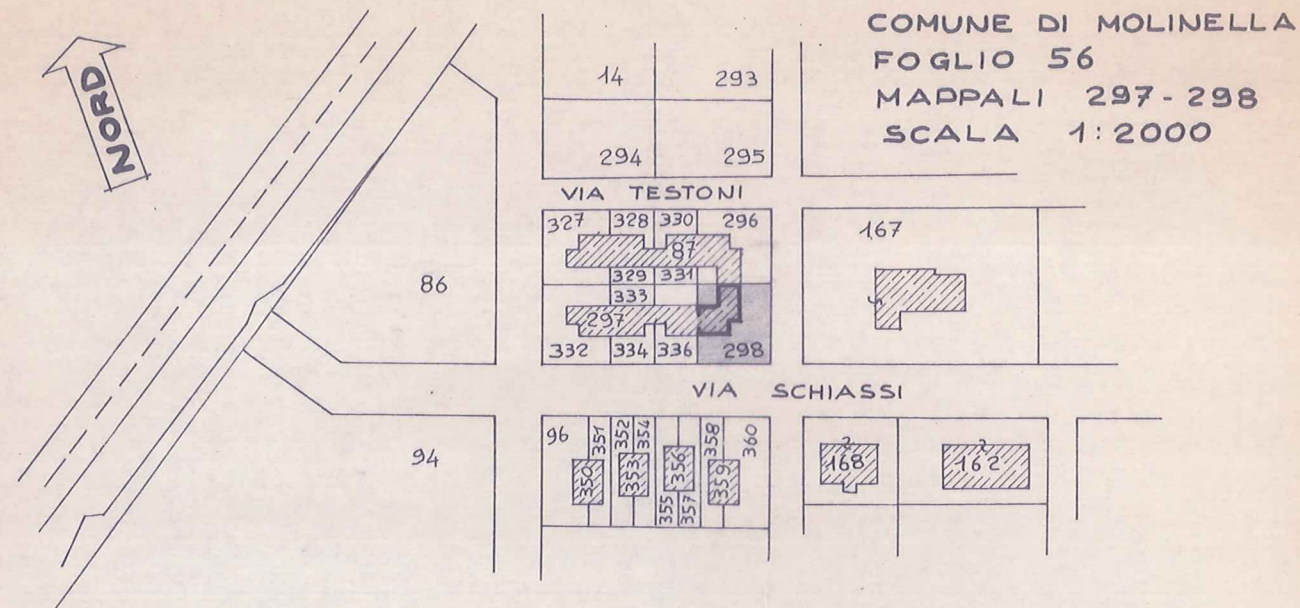

PLANIMETRIA DEL LOTTO
SCALA 1:200

