

Agenzia del Territorio
CATASTO FABBRICATI
 Ufficio Provinciale di
 Macerata

Disegnazione professionale n. 21749/1 del 10/02/2011

Planimetria di u.d.u. in Comune di Corridonia

Via Fonte Murata

civ. 33

Identificativi Catastali:

Sezione:

Foglio: 49

Particella: 1118

Subalterno: 2

Compilata da:

Cartechini Paolo

Iscritto all'albo:


Geometri

Prov. Macerata

N. 542

Scheda n. 1

Scala 1:200

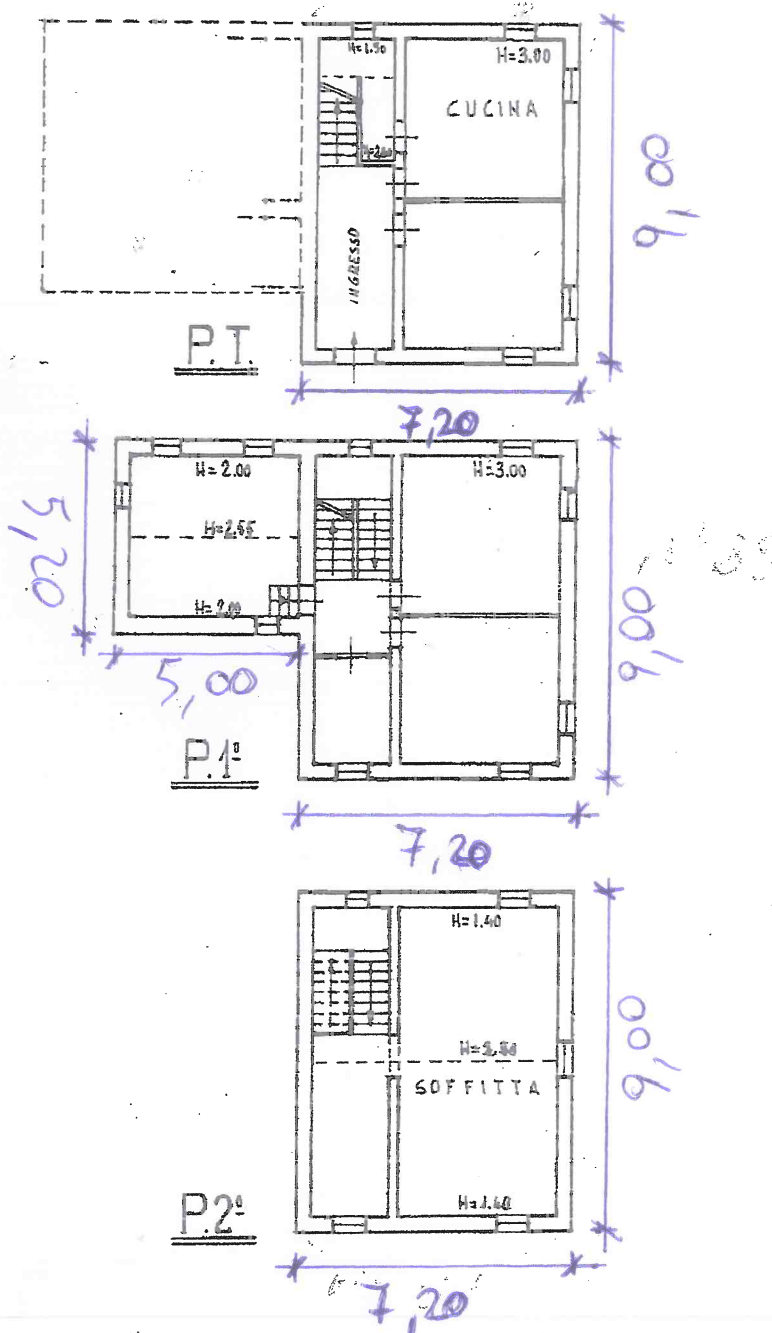

ORIENTAMENTO



Catasto dei Fabbricati - Situazione al 04/05/2018 - Comune di CORRIDONIA (D042) - < Foglio: 49 Particella: 1118 - Subalterno 2 >
 VIA FONTE MURATA n. 33 piano: T-1-2;

Identificativi Catastali:

Sezione:
Foglio: 49
Particella: 1118
Subalterno: 3


Compilata da:
Cartechini Paolo
Iscritto all'albo:
Geometri

Prov. Macerata

N. 542

Scheda n. 1

Scala 1:200

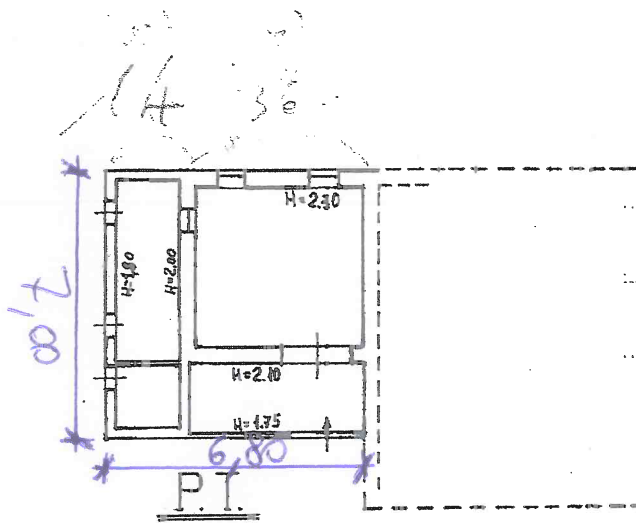

ORIENTAMENTO

