

Agenzia delle Entrate
CATASTO FABBRICATI
 Ufficio Provinciale di
 Roma

Dichiarazione protocollo n. RM0391454del 07/09/2018

Comune di Ciampino

Via Mura Dei Francesi

civ. 20

Identificativi Catastali:

Sezione:

Foglio: 7

Particella: 2571

Subalterno: 508

Compilata da:
 Capparella Livio

Iscritto all'albo:
 Architetti

Prov. Roma


N. 14754

Planimetria



Scheda n. 1

Scala 1:200

Piano Terra
 Abitazione int. 16
 H = 2,70 mt

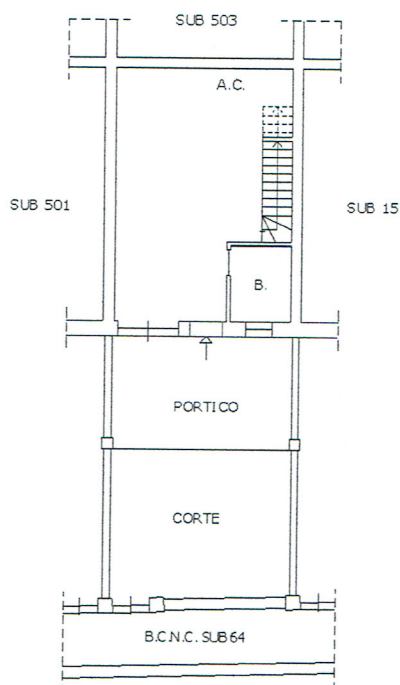

Piano Primo
 H media = 1,35 mt

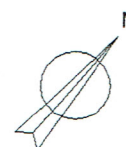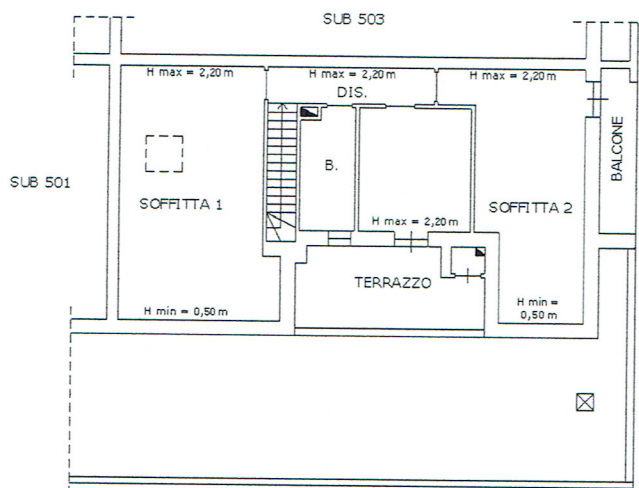

Catasto dei Fabbricati - Situazione al 10/09/2018 - Comune di CIAMPINO (M272) - < Foglio: 7 - Particella: 2571 - Subalterno: 508 >
 VIA MURA DEI FRANCESI n. 20 piano: T-1 interno: 16;

Ultima planimetria in atti

Data: 10/09/2018 - n. T61548 - Richiedente: CPPLVI73L24H501D

Totale schede: 1 - Formato di acquisizione: A4(210x297) - Formato stampa richiesto: A4(210x297)