

Agenzia delle Entrate
CATASTO FABBRICATI
Ufficio Provinciale di
Bologna

Dichiarazione protocollo n. BO0020706 del 24/02/2020

Comune di Bologna

San Felice

civ. 3

Identificativi Catastali:

Sezione:

Foglio: 186

Particella: 93

Subalterno: 139

Compilata da:

Popoli Patrizia

Iscritto all'albo:
Architetti


Prov. Bologna

N. 3843


Planimetria

Scheda n. 1

Scala 1:200

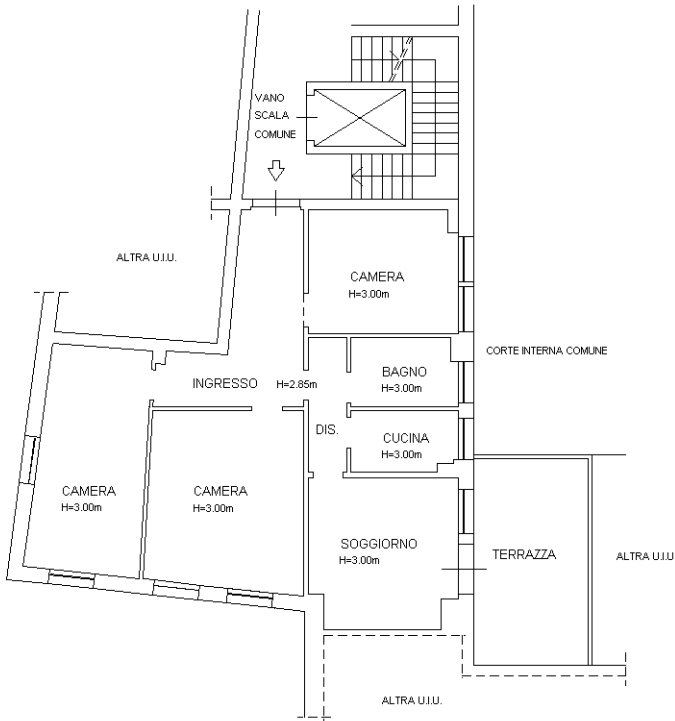

PIANO SECONDO

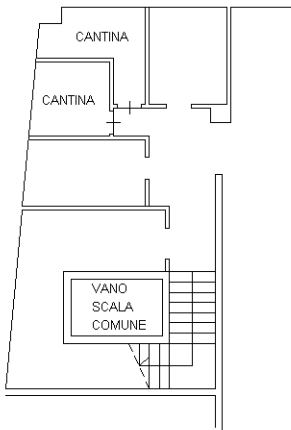

PIANO SECONDO INTERRATO

H=2,25m



Ultima planimetria in atti