


LEGENDA

- TUBAZIONE ACQUA CALDA IMP. IDRICO SANITARIO
- - - TUBAZIONE ACQUA FREDDA IMP. IDRICO SANITARIO
- · - TUBAZIONE DI SCARICO IMP. IDRICO SANITARIO
- ⊕ RUBINETTO DA INCASSO PER IMPIANTO IDRICO SANITARIO
- ⊗ VALVOLA INTERCETTAZIONE
- COLONNA MONTANTE SCARICHI
- SATELLITE
- ▮ UNITA' INTERNA CLIMATIZZAZIONE
- UNITA' ESTERNA CLIMATIZZAZIONE

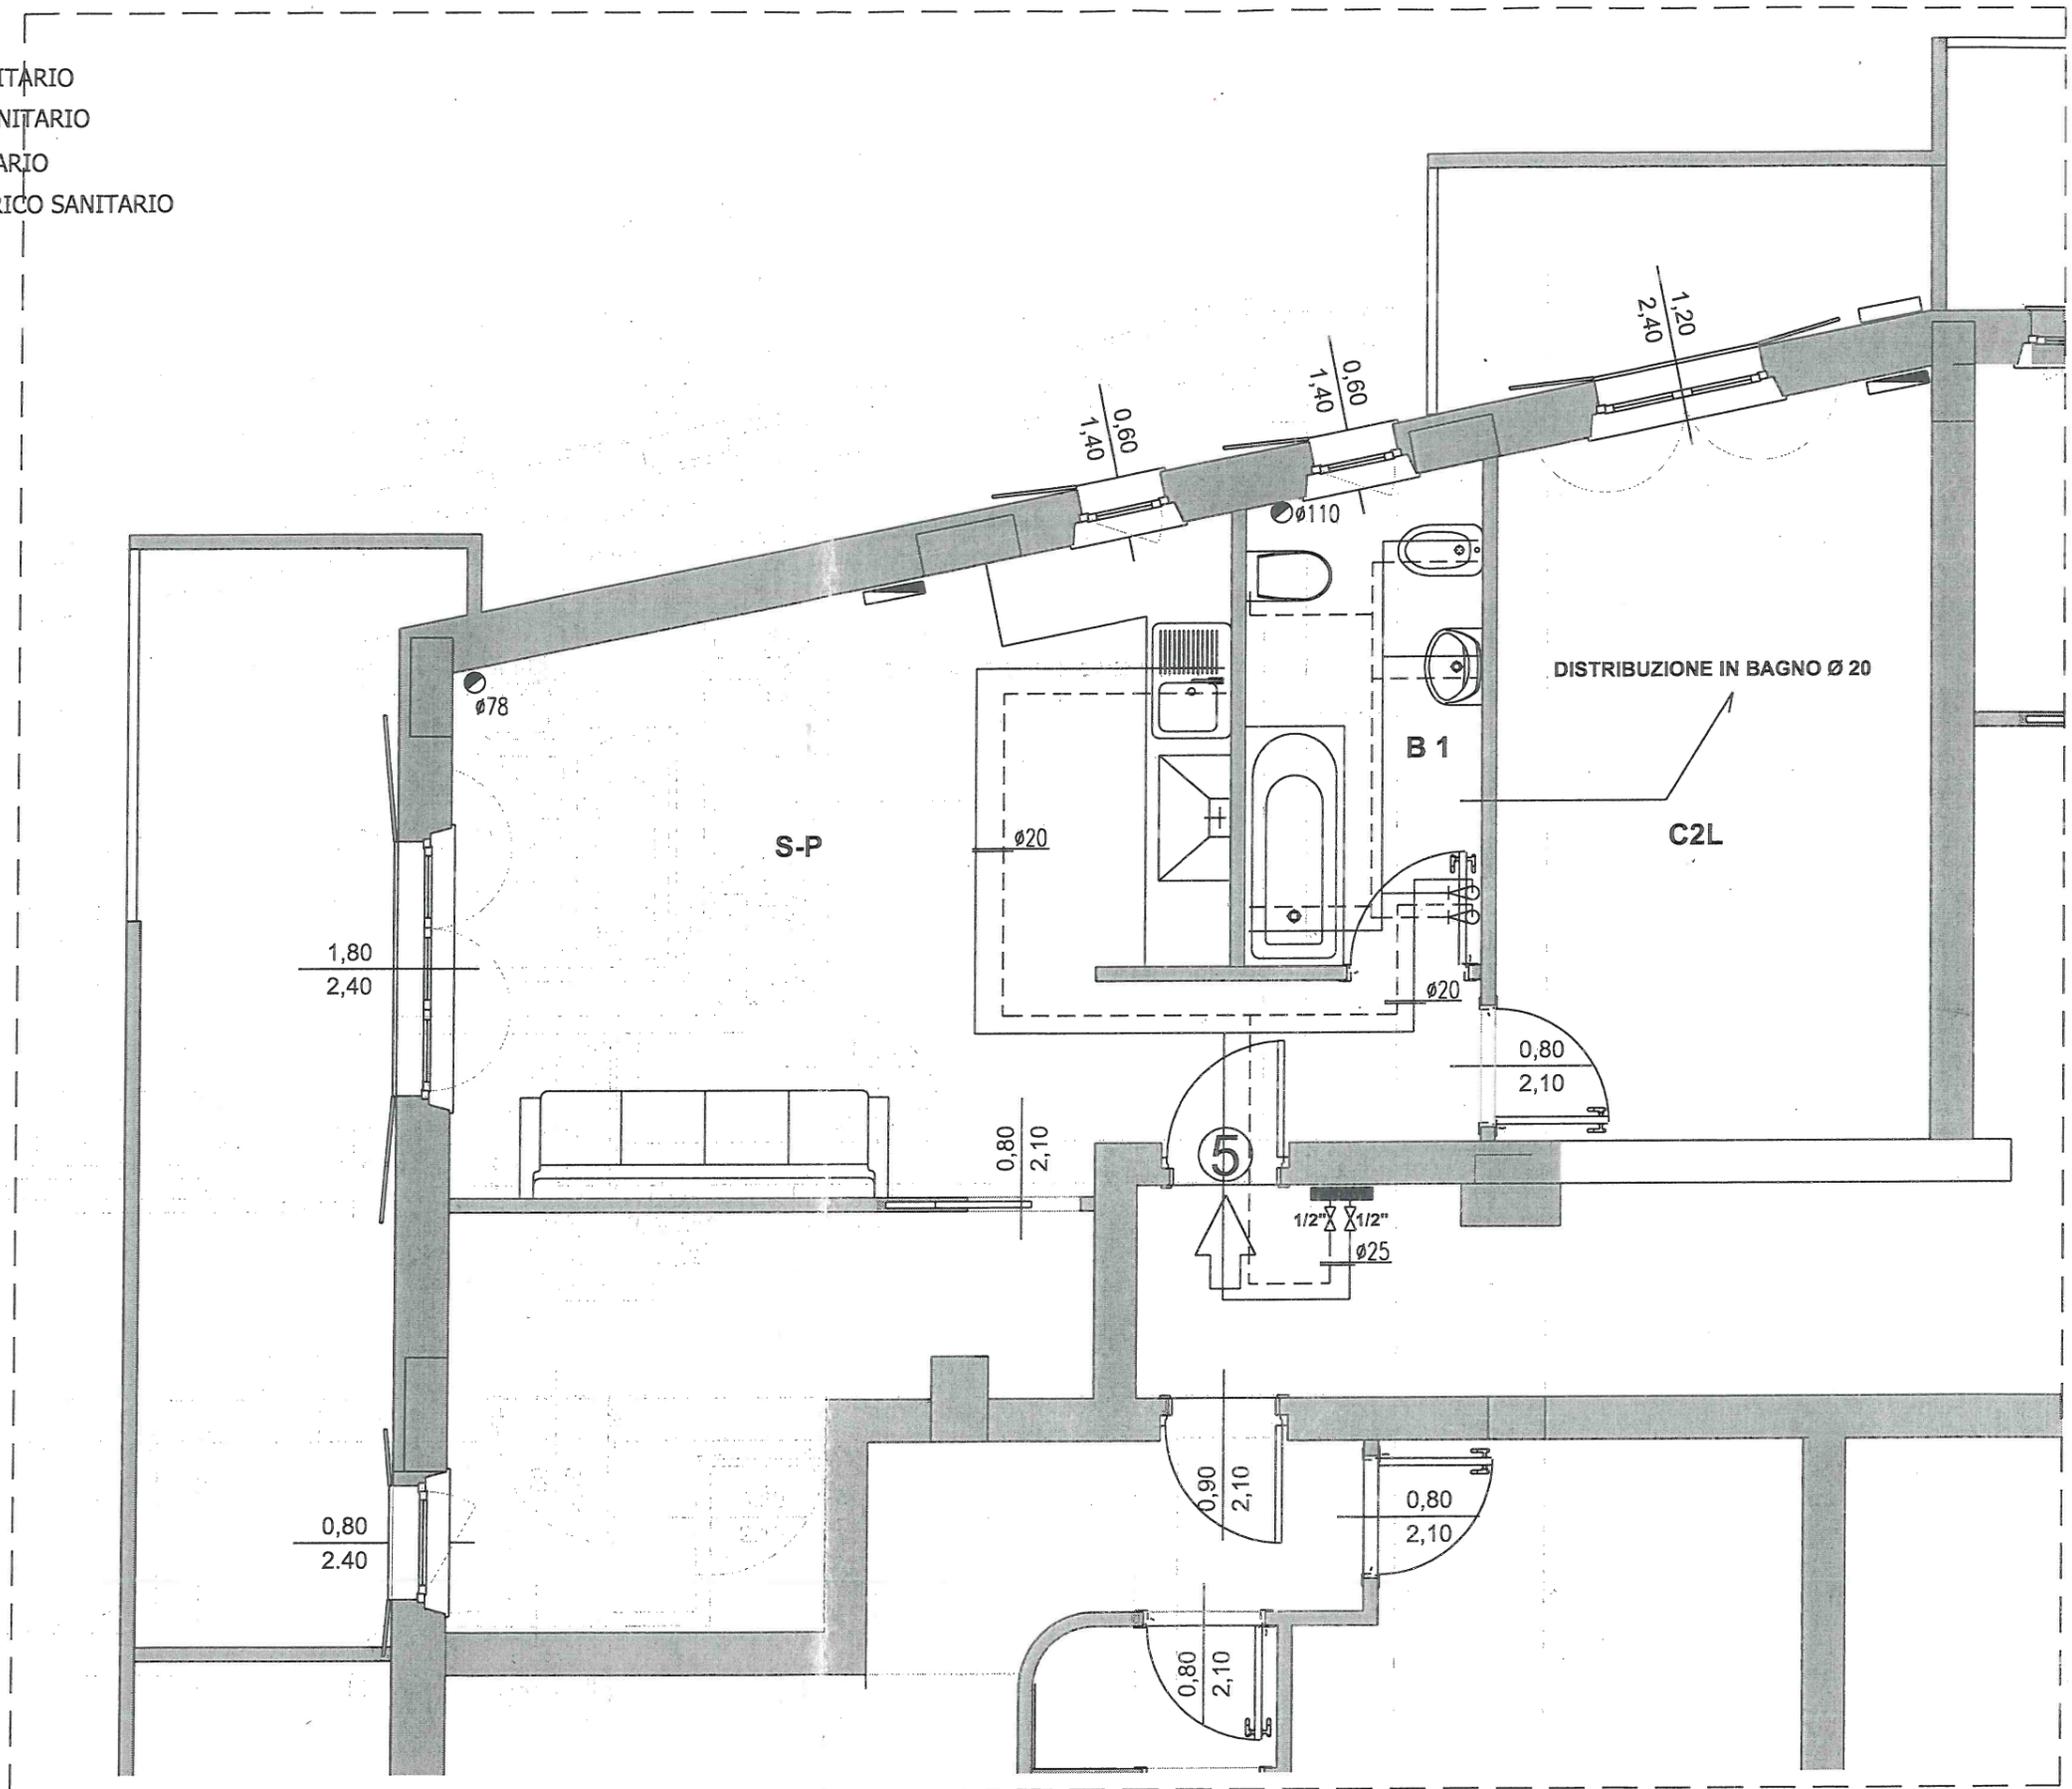

PLANIMETRIA PIANO PRIMO



NEW ENERGY IMPIANTI SRL
L'AMMINISTRATORE
Antonio Cerignani