

**Agenzia del Territorio
CATASTO FABBRICATI
Ufficio Provinciale di
Frosinone**

Dichiarazione protocollo n. FR0117225 del 11/04/2011

Planimetria di u.i.u. in Comune di Roccasecca

Via Filomeno Lorini

civ. 10

Identificativi Catastali:

Sezione:

Foglio: 26

Particella: 273

Subalterno: 1

Compilata da:

Giannitelli Francesco

Iscritto all'albo:

Geometri


Prov. Frosinone

N. 2435

Scheda n. 1

Scala 1:200

Piano terra

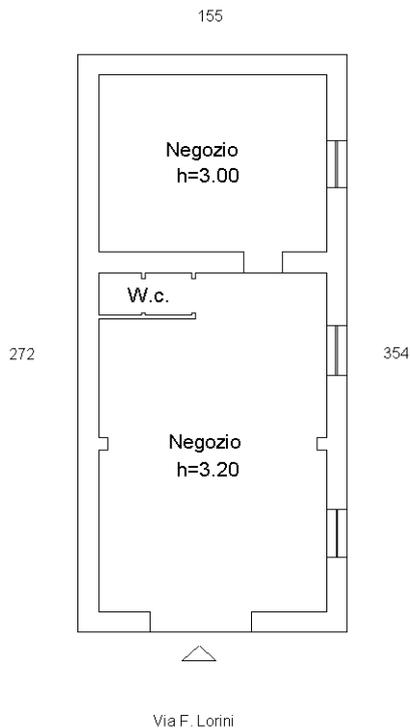

Catasto dei Fabbricati - Situazione al 08/11/2020 - Comune di ROCCASECCA (H443) - < Foglio: 26 - Particella: 273 - Subalterno: 3 >
VIA FILOMENO LORINI n. 10 piano: T;

Ultima planimetria in atti