


PROGETTO

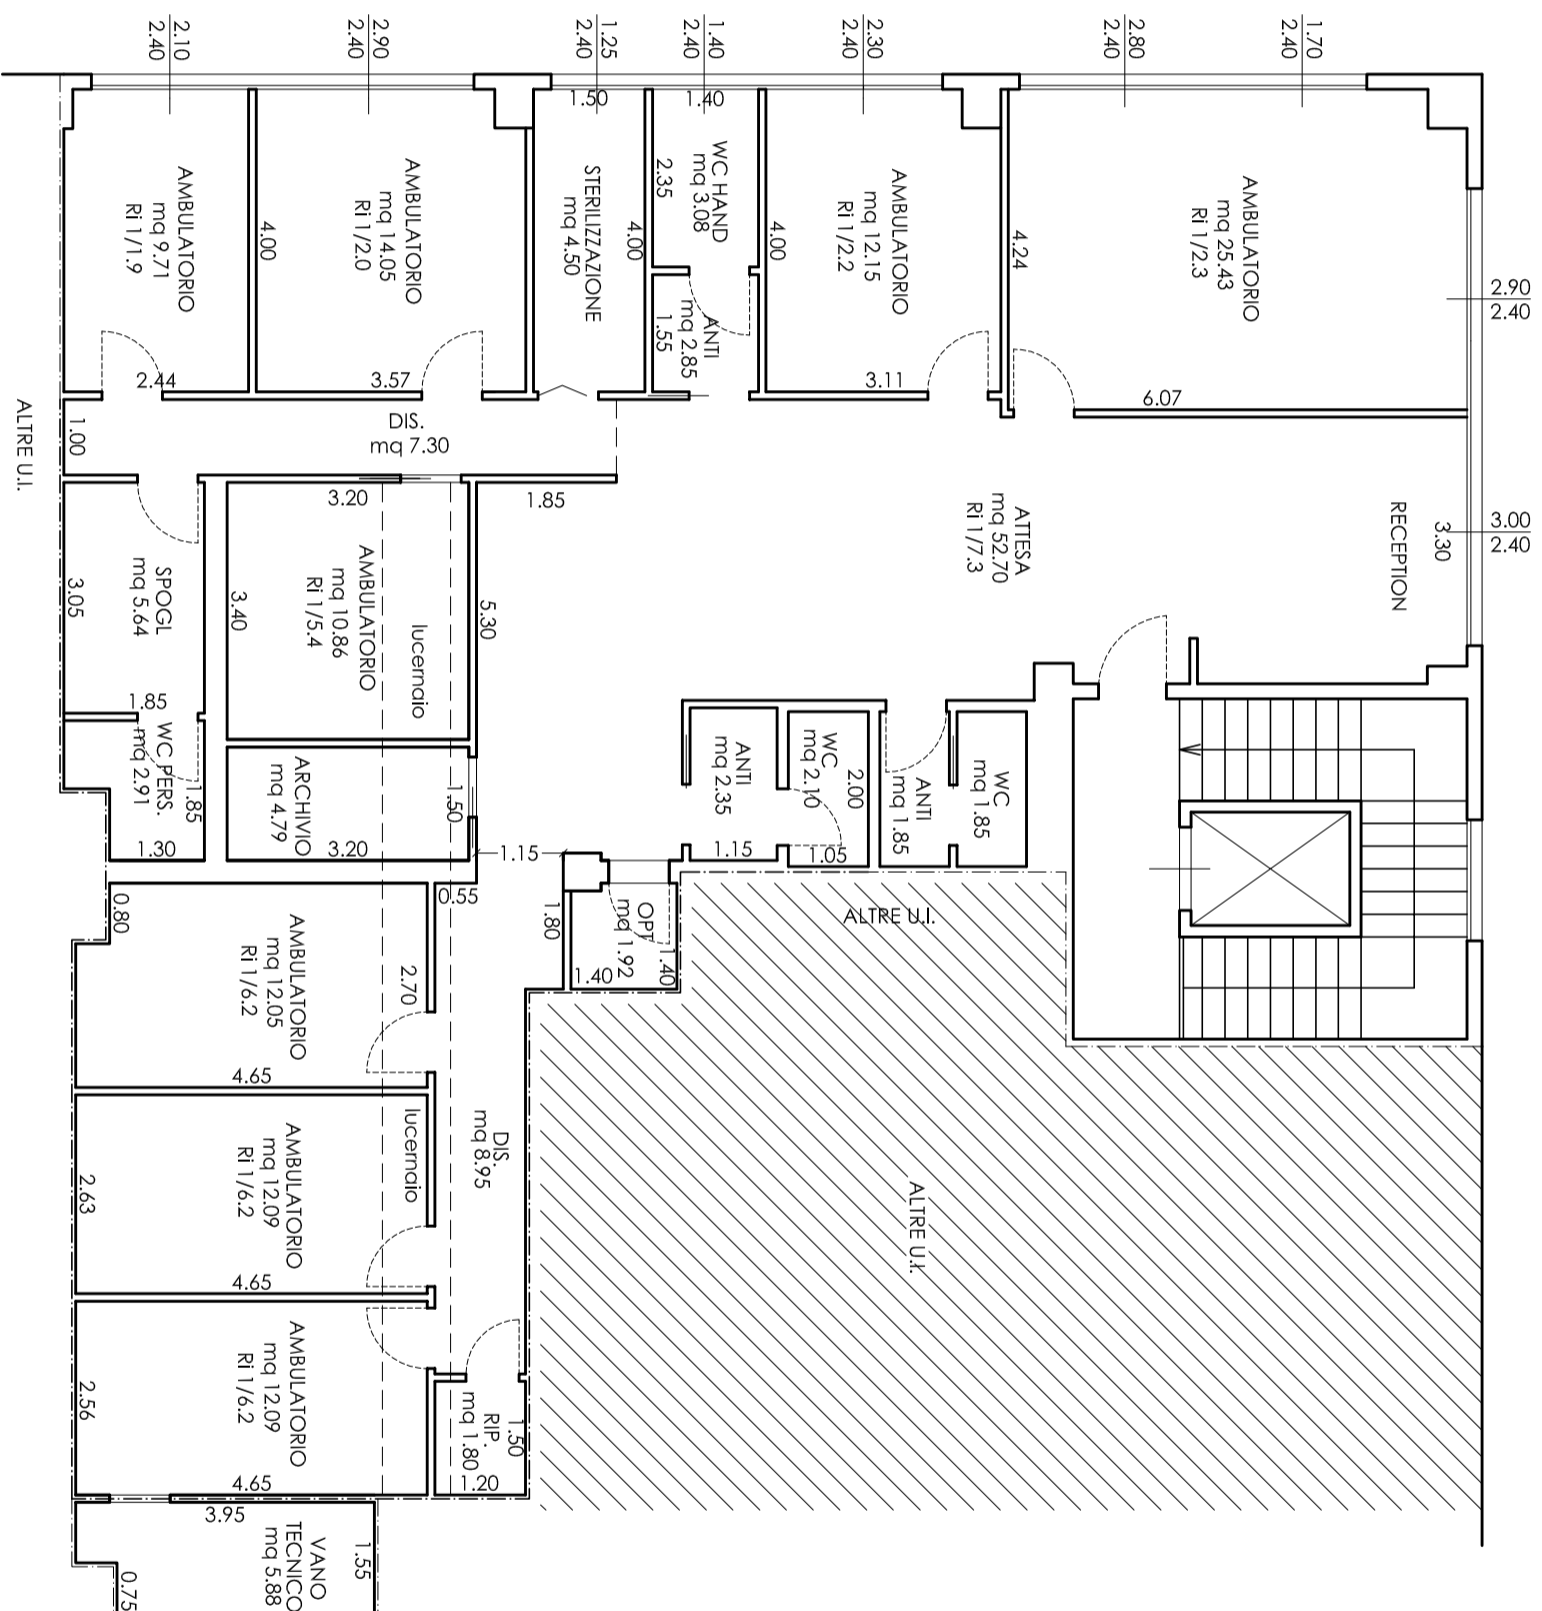

PIANTA PIANO PRIMO