


Piano Terra
B/13

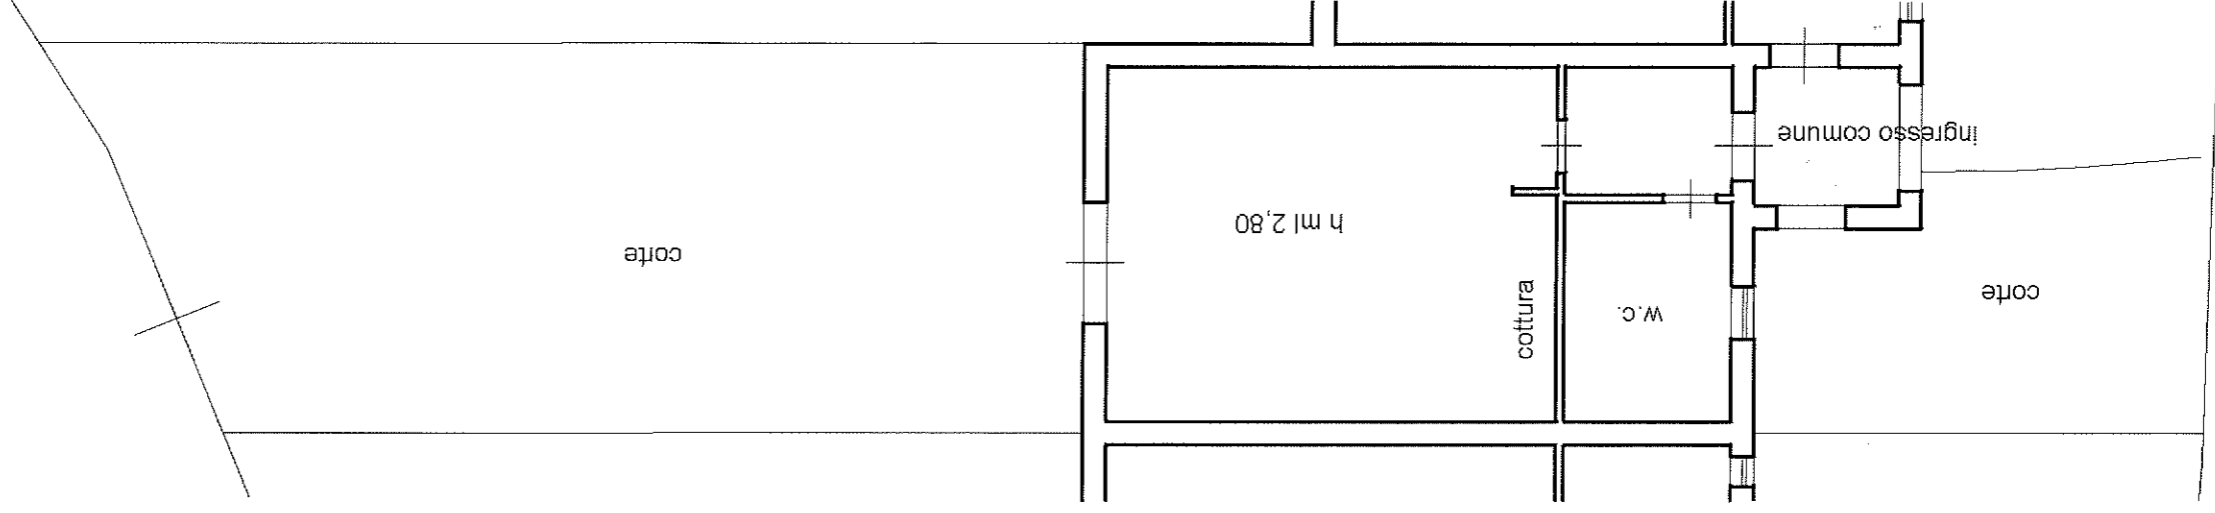

Schema n. 1
Scala 1:100

Agenzia del Territorio
CATASTO FABBRICATI
Ufficio provinciale di
Messina

Del
Dichiarazione protocollo n.
del
Plantimetria di u.d.n. in Comune di Furnari
Contrada Bazza

ctv.

Identificativi Catastali:
Sezione:
Foglio: 3
Particella: 520
Subalterno: 133

Completata da:
Farinelli Fabrizio
Iscritto all'albo:
Architetti

Prov. Messina
N. 1056