

Agenzia del Territorio
CATASTO FABBRICATI
 Ufficio Provinciale di
Campobasso

Scheda n. 1 Scala 1:200


Dichiarazione protocollo n. _____ del _____
 Planimetria di u.i.u. in Comune di Ferrazzano
 Via San Sebastiano civ. 5

Identificativi Catastali:
 Sezione:
 Foglio: 87
 Particella: 443
 Subalterno: 3

Compilata da:
 Trivisonno Nicola
 Iscritto all'albo:
 Geometri
 Prov. Campobasso N. 862


Piano Seminterrato 2
 h=2,62

Altra U.I.U.

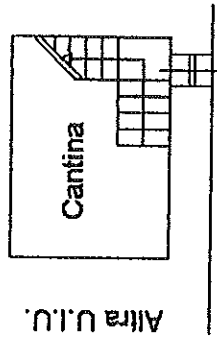

Piano Seminterrato 2
 h=2,30

Altra U.I.U.

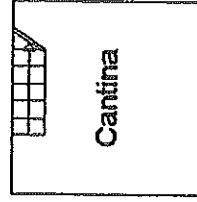

Via S. Sebastiano


Piano Seminterrato 1

Piano Terra


Piano Primo

7


Vico

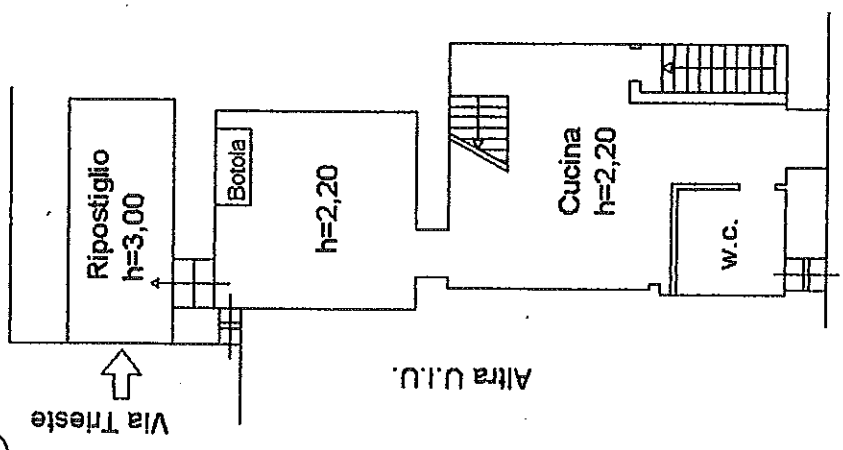

Vico

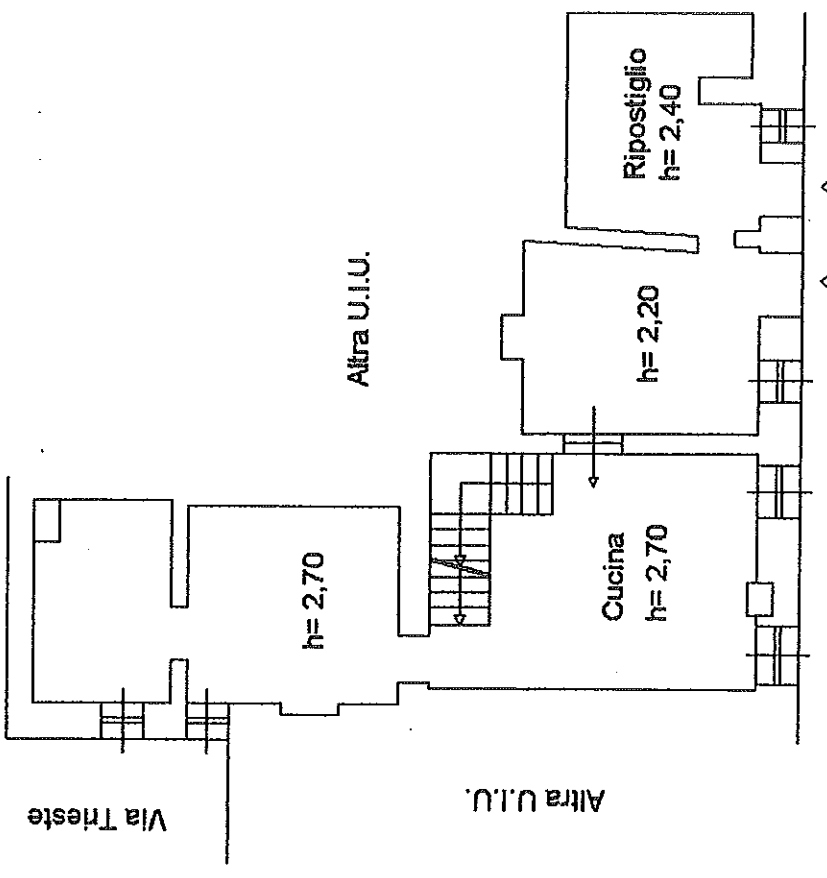

Via Trieste

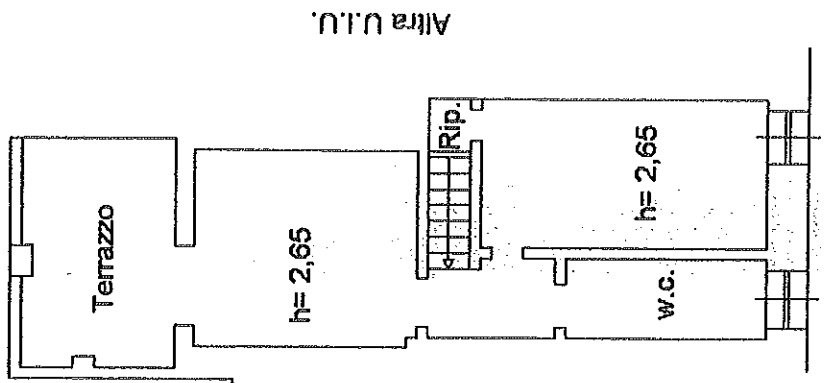

Collegio Provinciale
Geometri e Geometri Laureati
di Campobasso

Iscrizione Albo
N. 862

Geometra
Nicola TRIVISONNO

