




Agenzia del Territorio
CATASTO FABBRICATI
Ufficio Provinciale di
Benevento

Dichiarazione protocollo n. BN0154153 del 26/04/2011
Planimetria di u.i.u. in Comune di San Salvatore Telesino
Via Vagnara civ.

Identificativi Catastali:
Sezione:
Foglio: 14
Particella: 255
Subalterno: 3

Compilata da:
Cammarota Roberta
Iscritto all'albo:
Ingegneri
Prov. Benevento N. 1649

Scheda n. 1 Scala 1:200

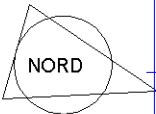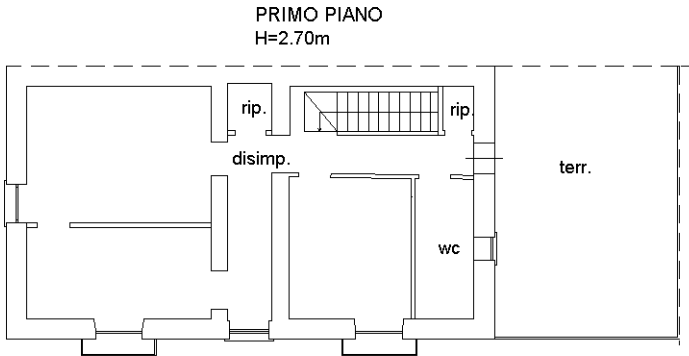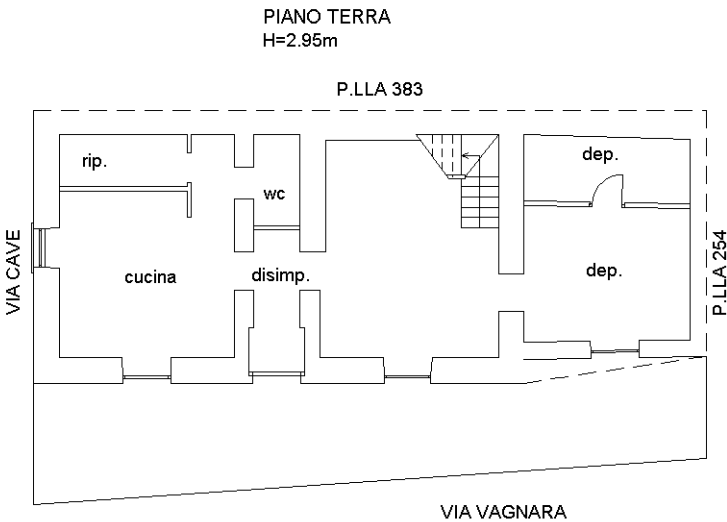

Catasto dei Fabbricati - Situazione al 02/05/2011 - Comune di SAN SALVATORE TELESINO (1145) - < Foglio: 14 - Particella: 255 - Subalterno: 3 >
VIA VAGNARA piano: T-1;

10 metri

Ultima planimetria in atti