

MODULARIO
F. - Cat. S. T. - 315



MINISTERO DELLE FINANZE

DIREZIONE GENERALE DEL CATASTO E DEI SERVIZI TECNICI ERARIALI

NUOVO CATASTO EDILIZIO URBANO

(R. DECRETO-LEGGE 13 APRILE 1939, N. 652)


Mod. B (Nuovo Catasto Edilizio Urbano)

Lire
50

Planimetria dell'immobile situato nel Comune di ROMA Via BELLOT S.N.C.

Ditta SOC. AMMETO S.I.A. S.p.A. CON SEDE IN ROMA

Allegata alla dichiarazione presentata all'Ufficio Tecnico Erariale di ROMA

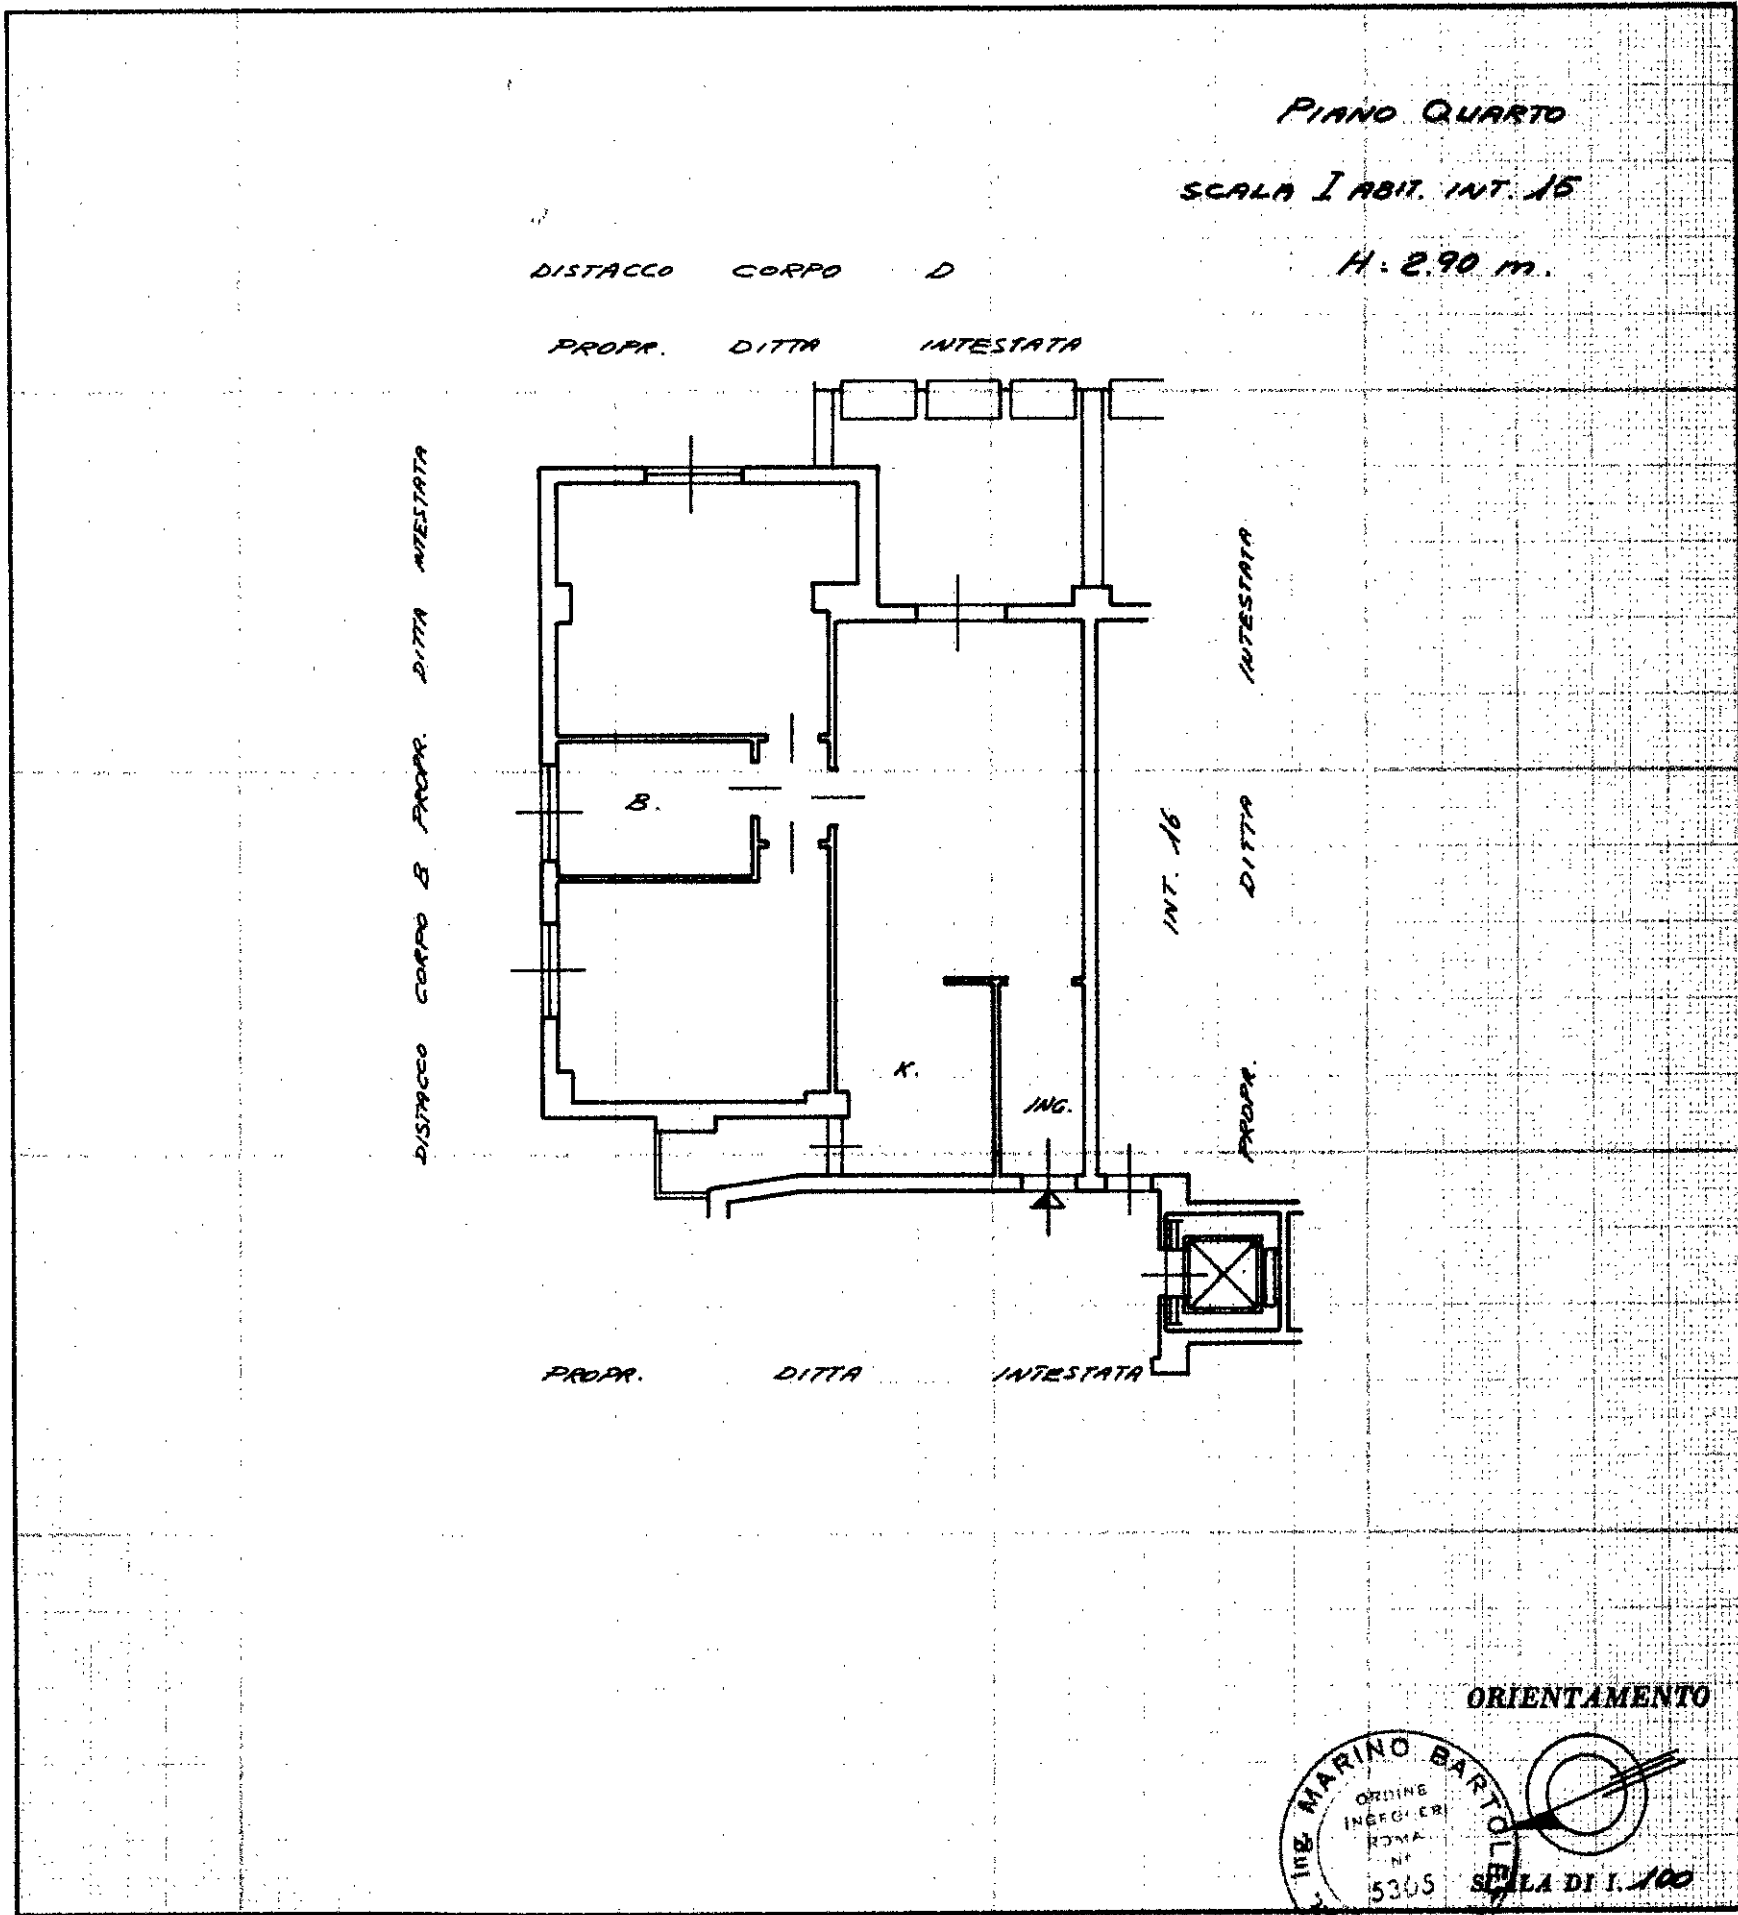

SPAZIO RISERVATO PER LE ANNOTAZIONI D'UFFICIO

DATA
PROT. N°

UFF. TECNICO ERARIALE
ROMA-SEZIONE IV
014966 - 208162
N.C.E.U.

Compilata dal INGEGNERE

(Titolo, nome e cognome del tecnico)

MARINO BARTOLETTI

Iscritto all'Albo degli INGEGNERI

della Provincia di ROMA

DATA 16/2/82

Firma: Lu 2/1/82