


STUDIO TECNICO

TAV.
U

GEOM. MATERAZZI MAURIZIO
VIA FANO N.70 - COLLE
06020 GAIFANA -NOCERA U.
c. f. MTR MRZ 70H02 E230M
p. i. 01986990545
TEL 0742/810213

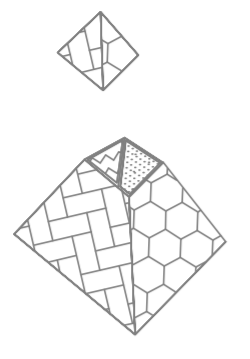

COMUNE DI: NOCERA UMBRA
loc. Colle

DITTA
EURO TARGET s.r.l.


OGGETTO:
Attività D. Lgs. 22/97

ELABORATI GRAFICI



IL TECNICO

Fg. 18 part. 491
Scala 1 : 2000

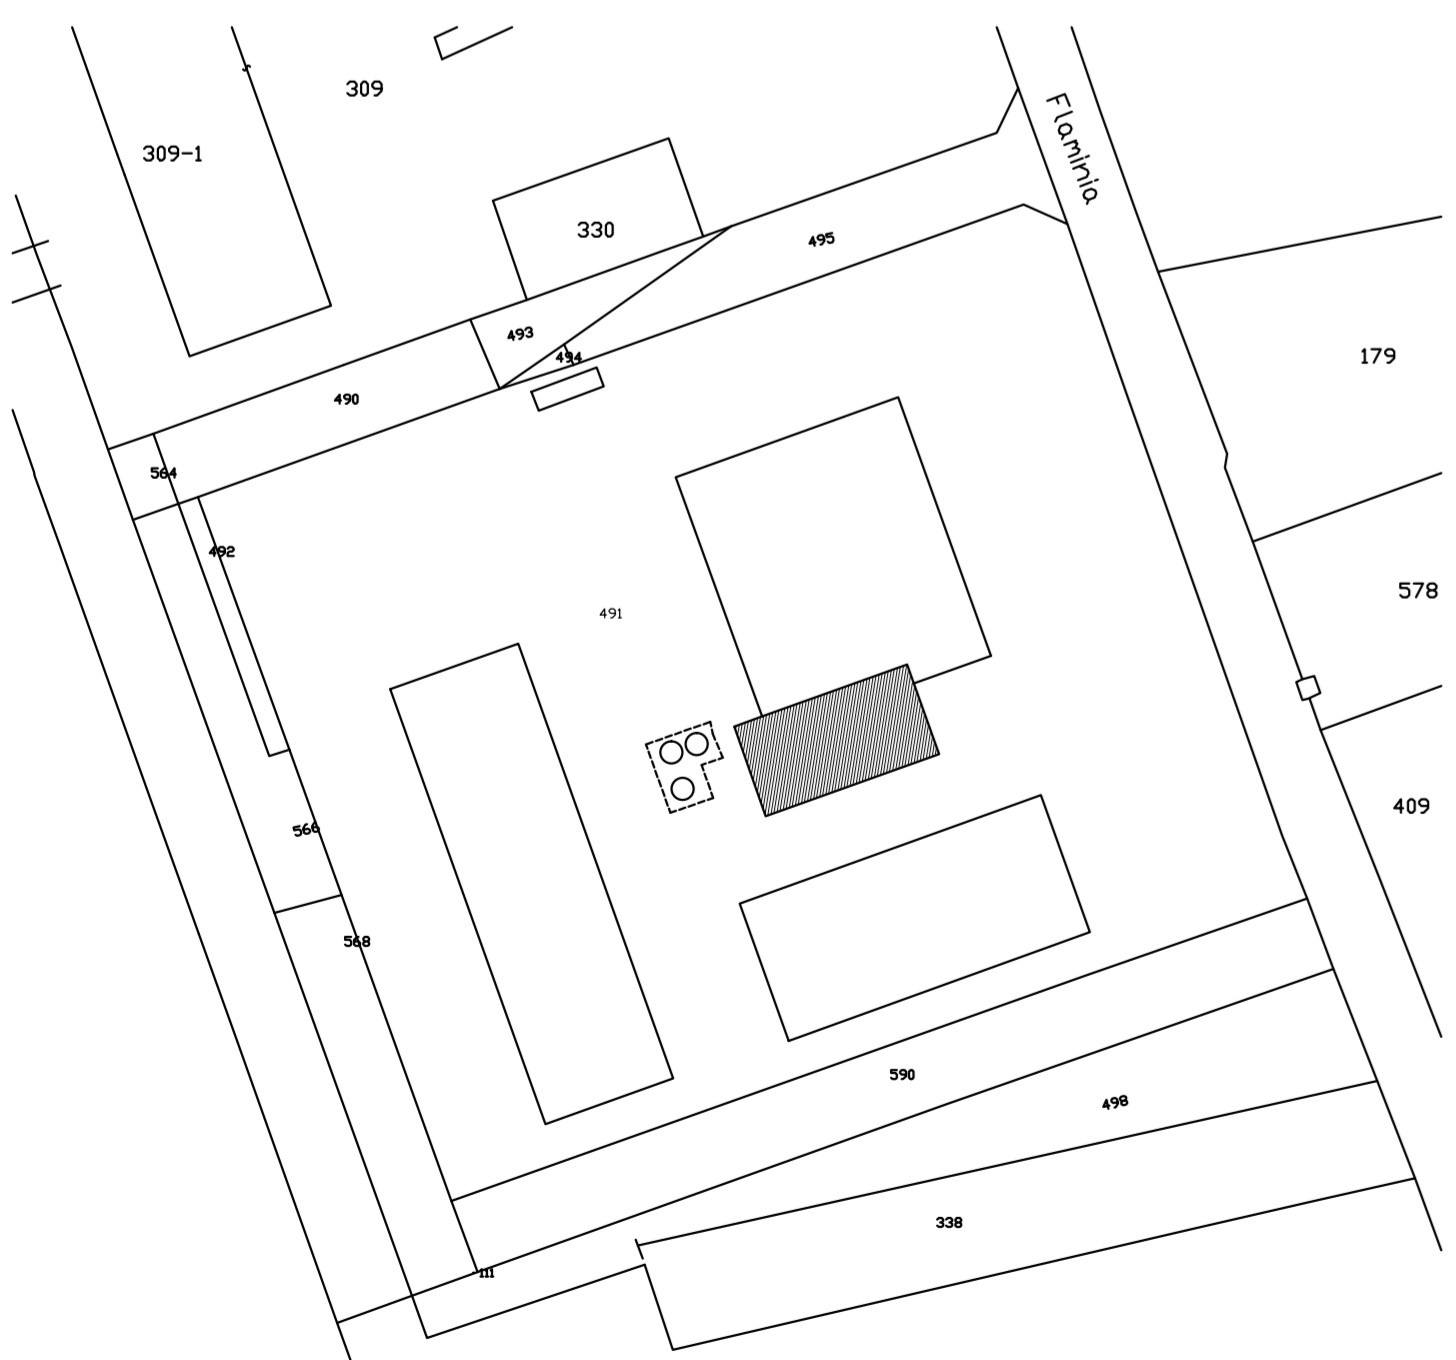

Fg. 18 part. 491
Scala 1 : 500

