


ALTRA PROPRIETA'

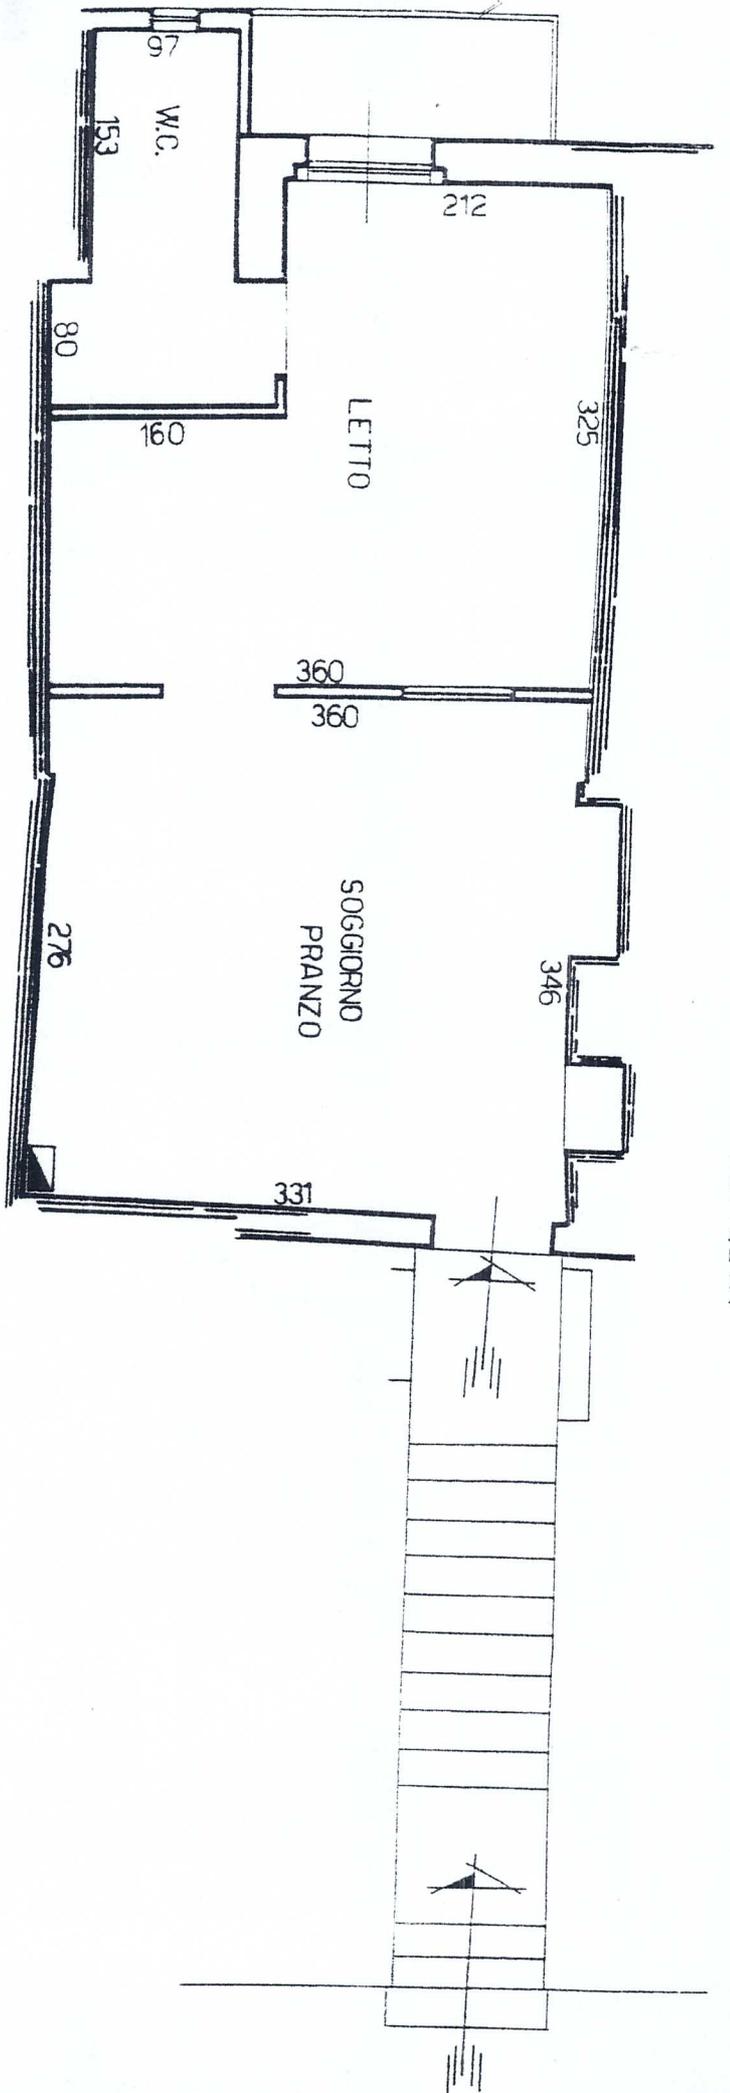

ALTRA PROPRIETA'

PIANTA PIANO PRIMO
STATO DI PROGETTO