



Agenzia del Territorio
CATASTO FABBRICATI
Ufficio Provinciale di
Roma

Dichiarazione protocollo n. RM1265860 del 22/10/2010	
Planimetria di u.i.u. in Comune di Roma	
Via Aurelia	civ. 14
Identificativi Catastali:	Compilata da:
Sezione:	Pratillo Ambrogio
Foglio: 381	Iscritto all'albo:
Particella: 68	Architetti
Subalterno: 1	Prov. Frosinone N. 520

Scheda n. 1 Scala 1:100

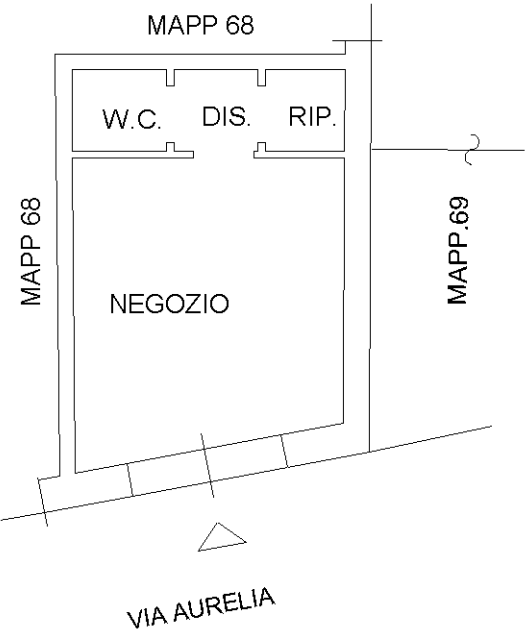

PIANO TERRA
H. 4.00

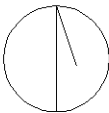

Catasto dei Fabbricati - Situazione al 26/03/2015 - Comune di ROMA (H501) - < Foglio: 381 - Particella: 68 - Subalterno: 1 >
VIA AURELIA n. 14 piano: T;

Ultima planimetria in atti