


RAPPORTO 1:50

CORTILE

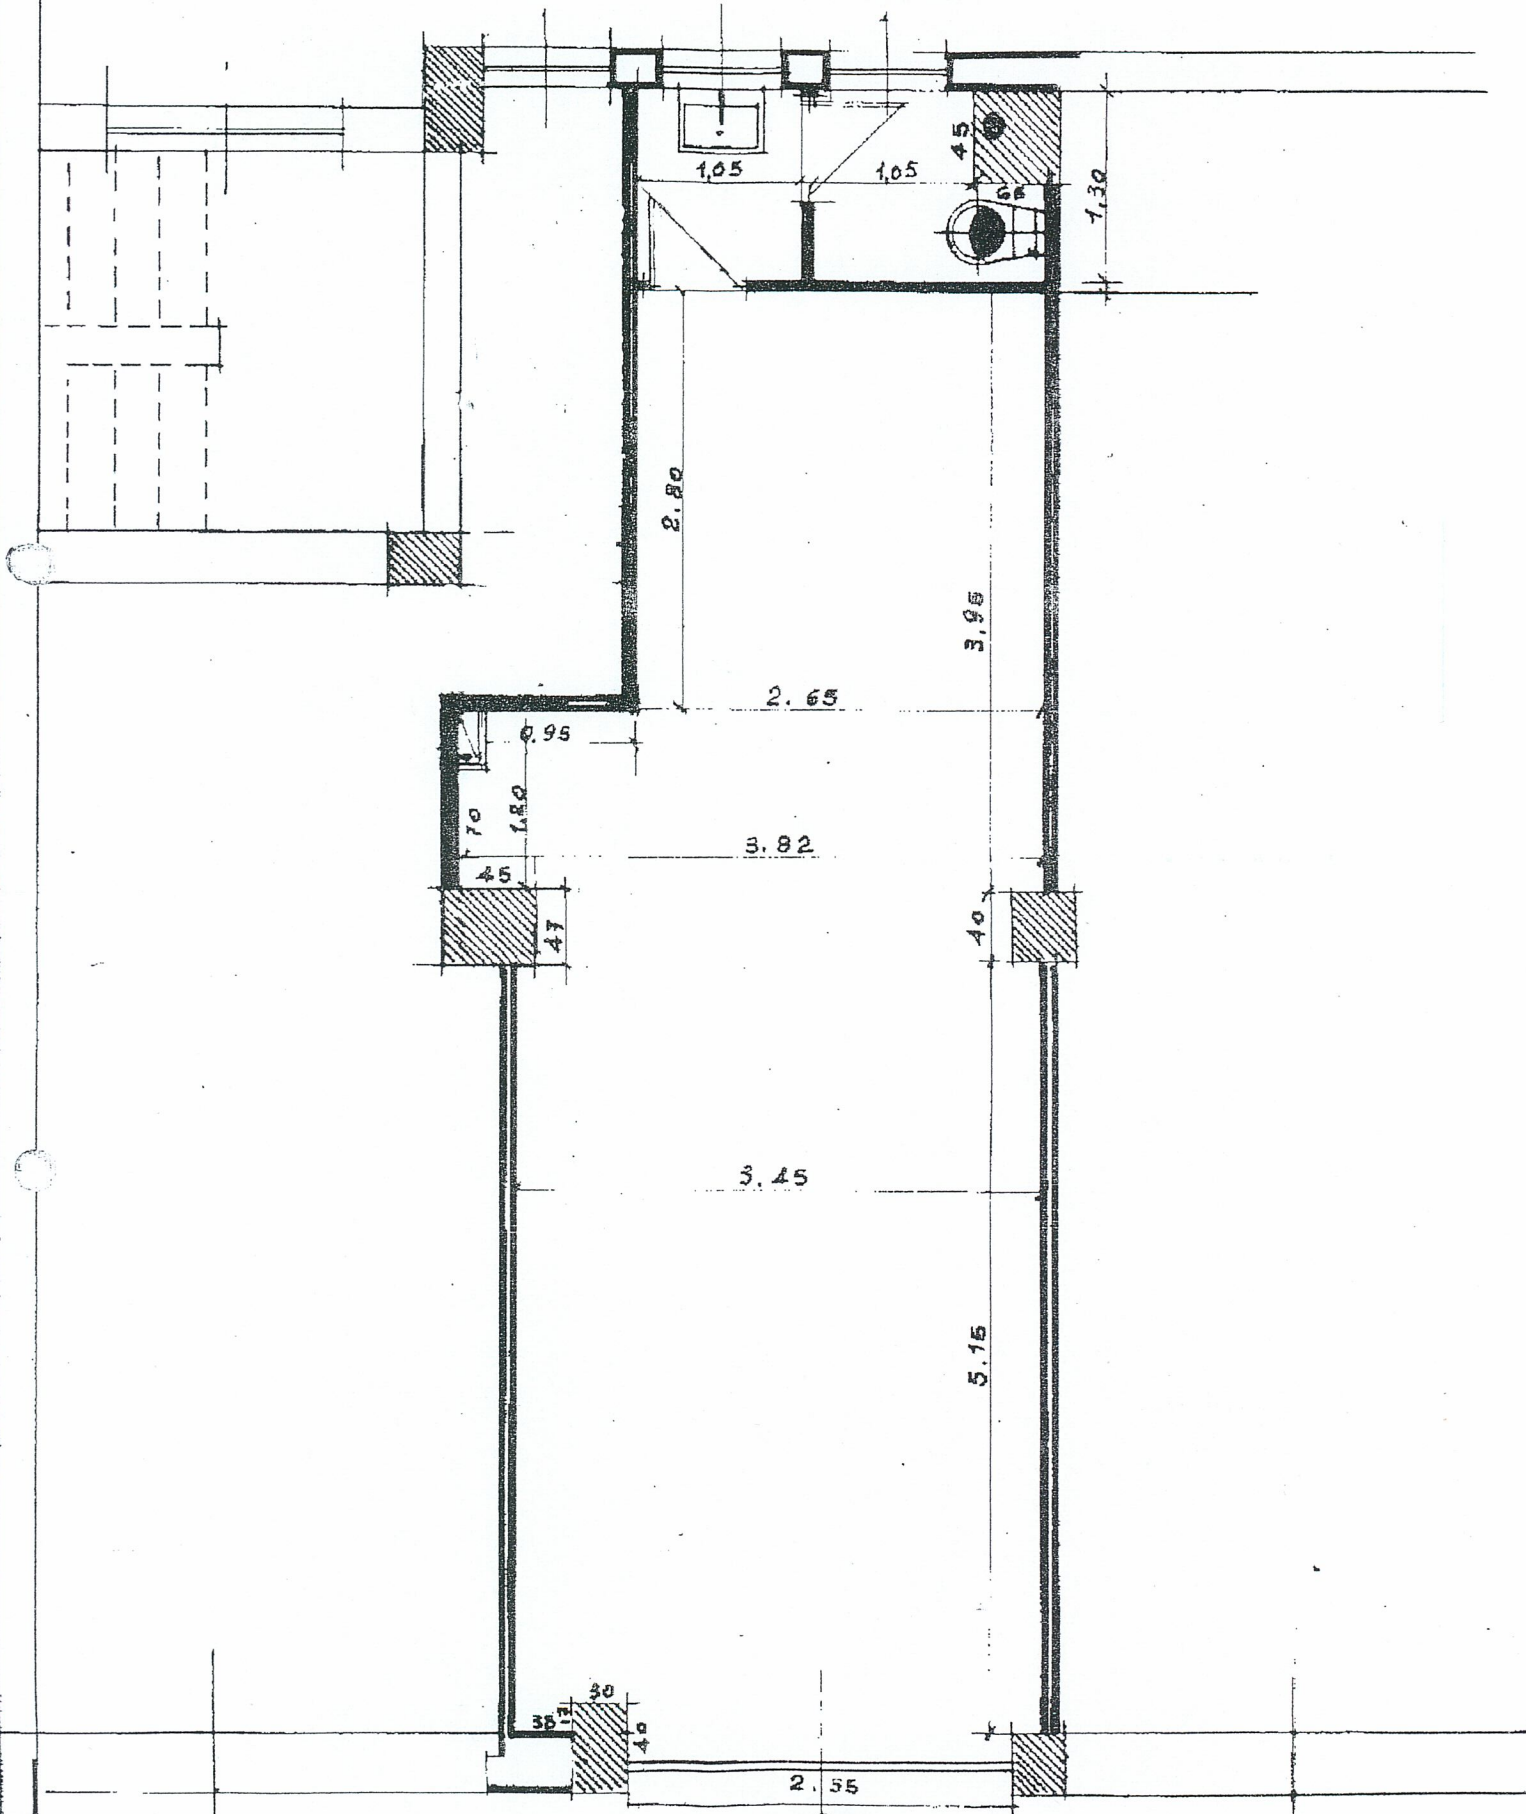

VIALE DELLA STAZIONE PERNASTIMA

N. 43