


Agenzia del Territorio
CATASTO FABBRICATI
Ufficio Provinciale di
Roma

Dichiarazione protocollo n. RM0319799del 21/03/2012	
Planimetria di u.i.u. in Comune di Roma	
Via Della Magliana Antica	civ. 13B
Identificativi Catastali:	Compilata da: Gaetani Valerio
Sezione:	Iscritto all'albo: Geometri
Foglio: 793	Prov. Roma
Particella: 38	N. 9892
Subalterno: 542	

Scheda n. 1 Scala 1:200

Magazzino - int.10
Piano - S1

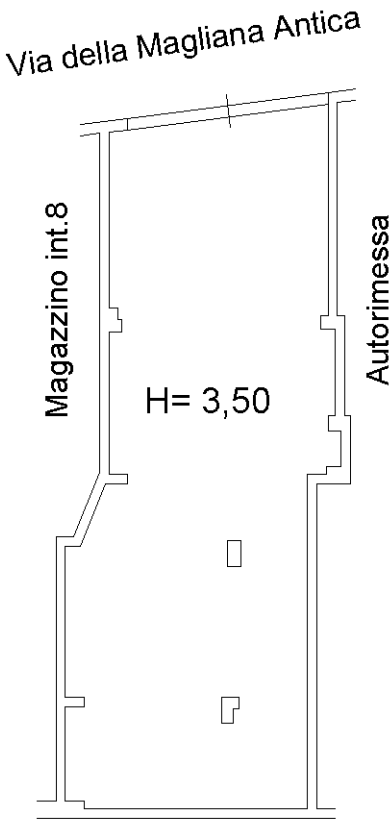

Catasto dei Fabbricati - Situazione al 22/03/2012 - Comune di ROMA (H501) - < Foglio: 793 - Particella: 38 - Subalterno: 542 >
VIA DELLA MAGLIANA ANTICA n. 13B piano: S1 interno: 10;

Ultima planimetria in atti