


**Agenzia delle Entrate
CATASTO FABBRICATI
Ufficio Provinciale di
Venezia**

Dichiarazione protocollo n. VE0052703 del 07/06/2019
Planimetria di u.i.u. in Comune di Caorle
Viale Dante Alighieri civ. 8/10


Identificativi Catastali:
Sezione:
Foglio: 42
Particella: 2380
Subalterno: 43

Compilata da:
Rossetti Franco
Iscritto all'albo:
Geometri
Prov. Treviso N. 1592

Scheda n. 1 Scala 1:200

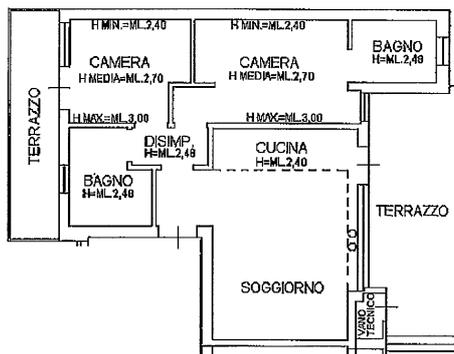

PIANO SESTO H=ML.2,70

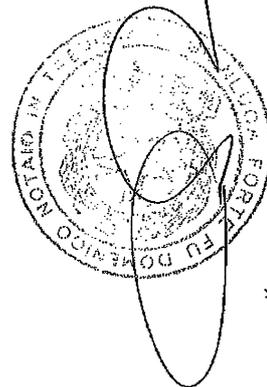

[Handwritten signature]

Catasto dei Fabbricati - Situazione al 05/07/2019 - Comune di CAORLE (B642) - < Foglio: 42 - Particella: 2380 - Subalterno: 43 >
VIALE DANTE ALIGHIERI n. 8/10 piano: 6;

Ultima planimetria in atti

Data: 05/07/2019 - n. T121236 - Richiedente: FRTGLC67S13L219G

Totale schede: 1 - Formato di acquisizione: A4(210x297) - Formato stampa richiesto: A4(210x297)



**Agenzia del Territorio
CATASTO FABBRICATI
Ufficio Provinciale di
Venezia**

Dichiarazione protocollo n. VE0085393 del 29/05/2012

Planimetria di u.i.u. in Comune di Caorle

Viale Dante Alighieri

civ.

Identificativi Catastali:

Sezione:

Foglio: 42

Particella: 2380

Subalterno: 16

Compilata da:
Rossetti Franco

Iscritto all'albo:
Geometri

Prov. Treviso



N. 1592

Scheda n. 1

Scala 1:200

PIANO TERRA

H. = ml. 2,40

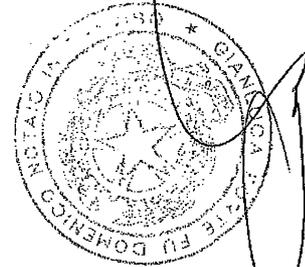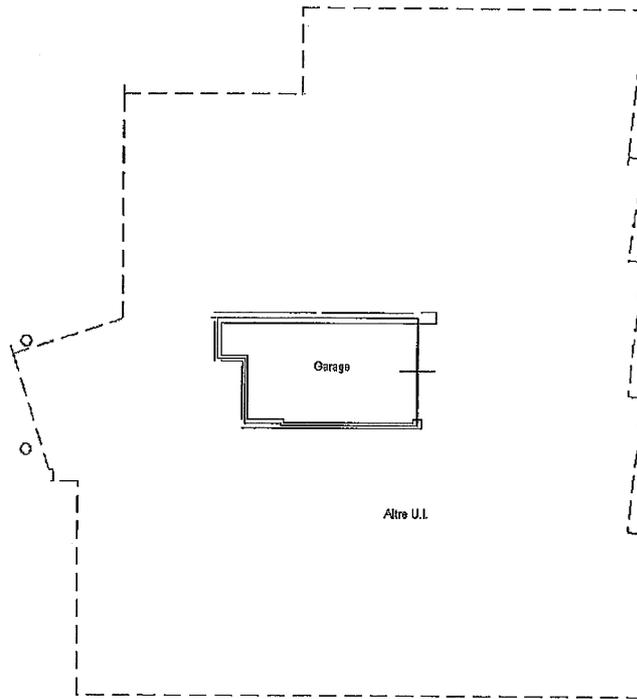

Handwritten signature: Rossetti Franco

Handwritten signature: [Illegible]

Catasto dei Fabbricati - Situazione al 05/07/2019 - Comune di CAORLE (B642) - < Foglio: 42 - Particella: 2380 - Subalterno: 16 >
VIALE DANTE ALIGHIERI piano: I;

Ultima planimetria in atti

Data: 05/07/2019 - n. T121231 - Richiedente: FRTGLC67S13L219G

Totale schede: 1 - Formato di acquisizione: A4(210x297) - Formato stampa richiesto: A4(210x297)