


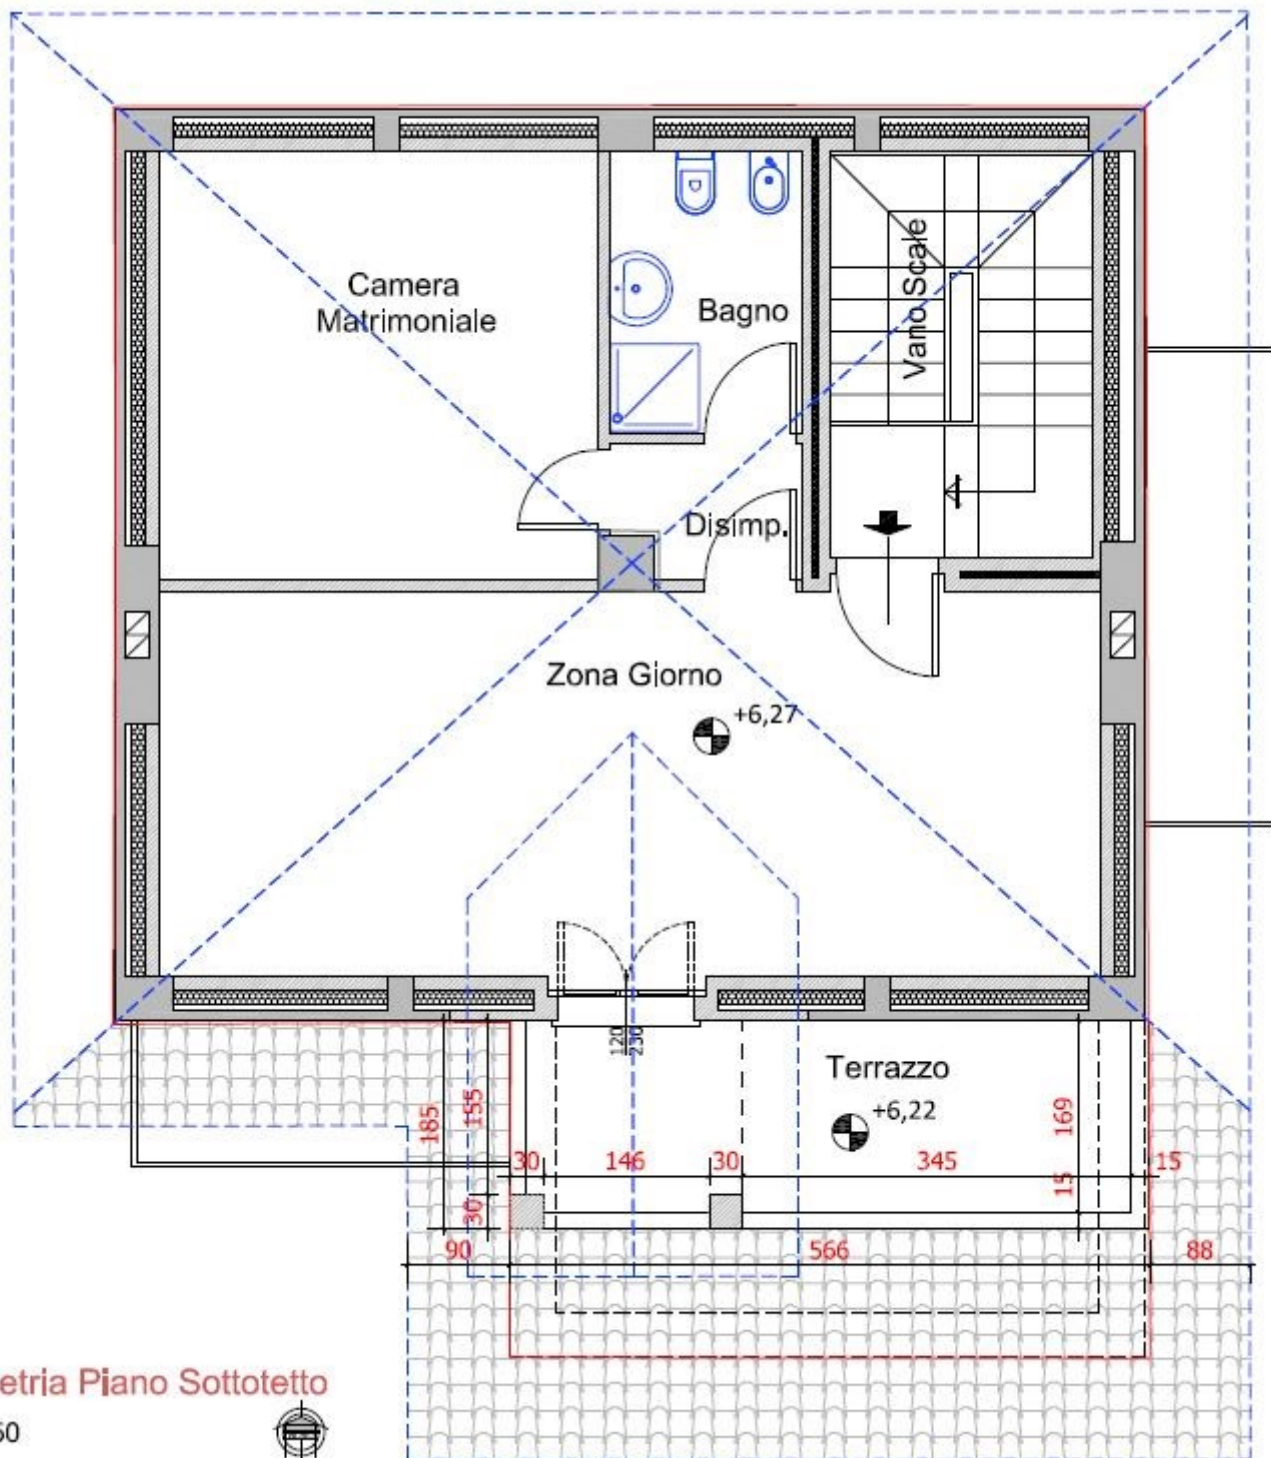

Planimetria Piano Sottotetto

Scala 1:50

