

**Agenzia del Territorio
CATASTO FABBRICATI
Ufficio Provinciale di
Milano**

Dichiarazione protocollo n. MI0060103 del 23/01/2008

Planimetria di u.i.u. in Comune di Rozzano

Strada 4 Milano Fiori

civ.

Identificativi Catastali:

Sezione:

Foglio: 7

Particella: 22

Subalterno: 711

Compilata da:

De Luca Emanuele

Iscritto all'albo:

Architetti

Prov. Milano


N. 7163

Scheda n. 1

Scala 1:200

PIANO PRIMO

H. 3.00m

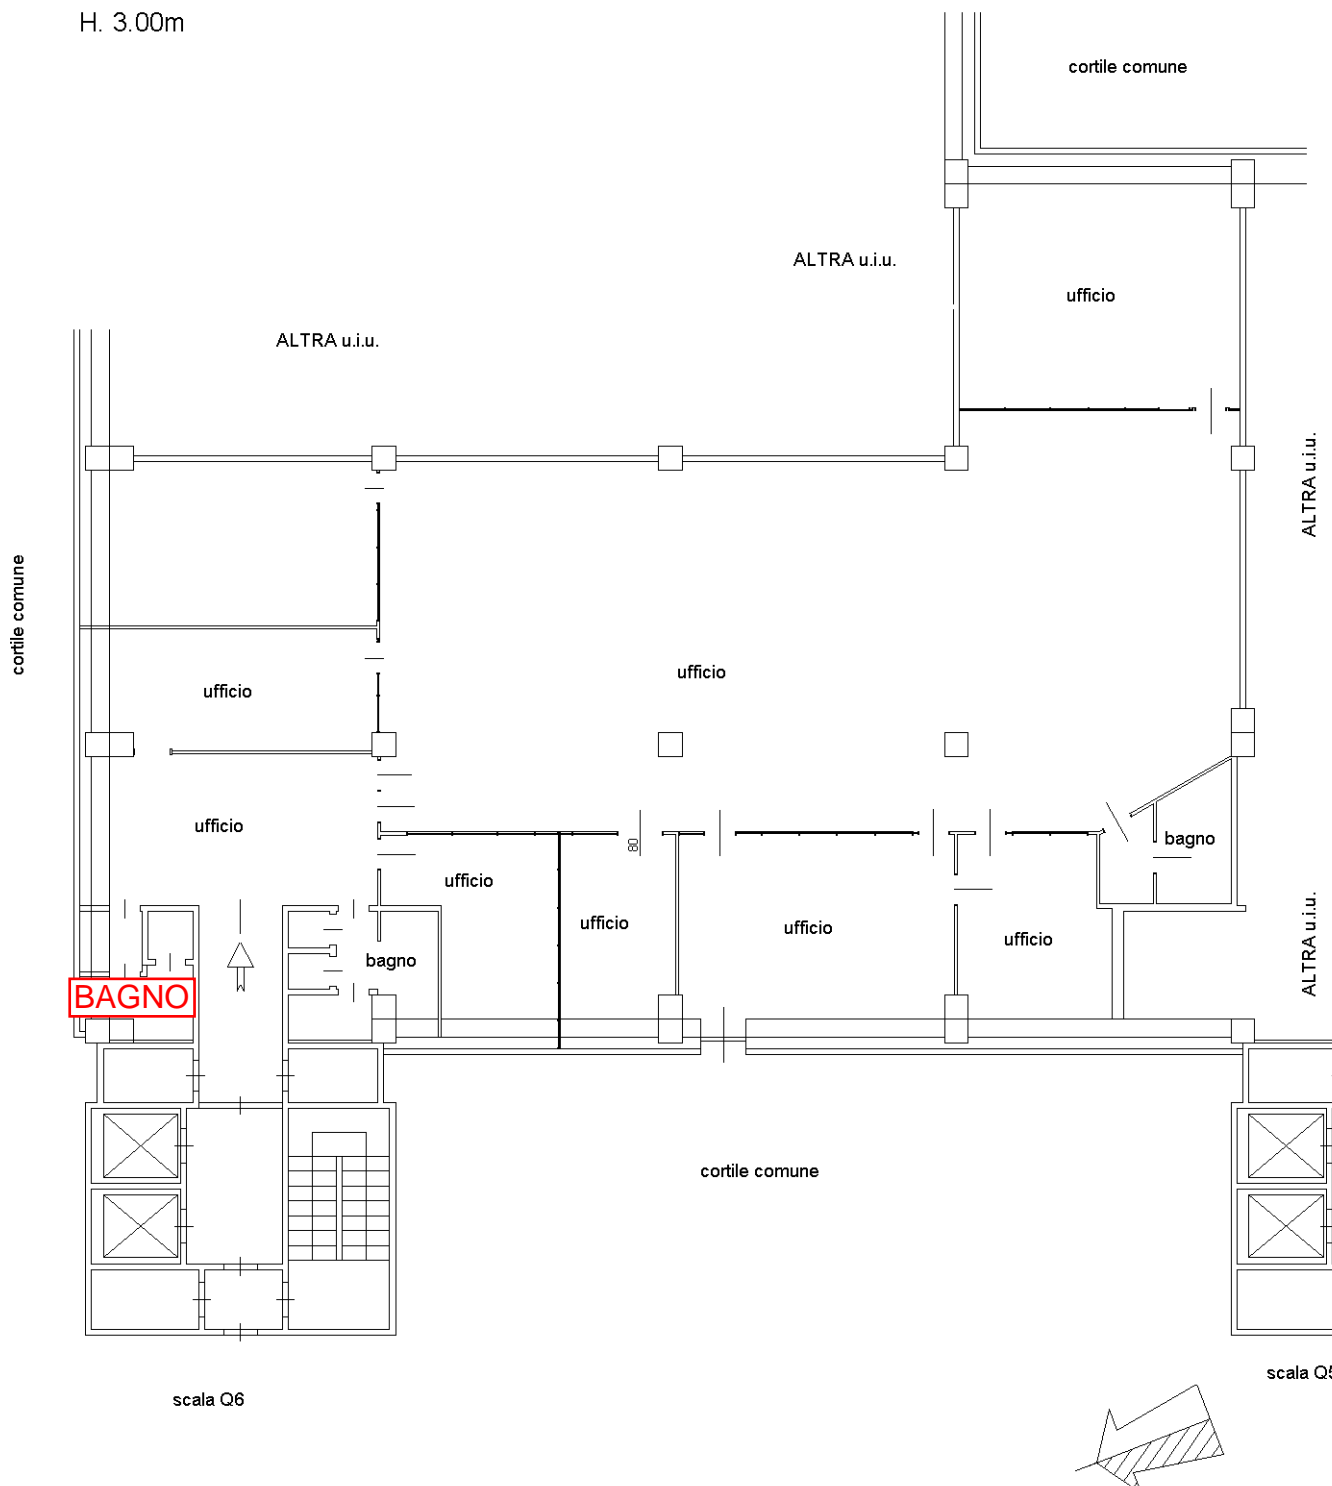

Catasto dei Fabbricati - Situazione al 28/11/2019 - Comune di ROZZANO (H623) - < Foglio: 7 - Particella: 22 - Subalterno: 711 >
STRADA QUATTRO piano: 1;

Ultima planimetria in atti