

Agenzia delle Entrate
CATASTO FABBRICATI
Ufficio Provinciale di
Roma

Dichiarazione protocollo n. _____ del _____
Planimetria di u.i.u. in Comune di Roma
Via Sarsina _____ civ. 213

Identificativi Catastali: Sezione: Foglio: 1125 Particella: 2029 Subalterno: 5	Compilata da: Parolini Oscar Iscritto all'albo: Ingegneri Prov. Roma	N. 12245
--	--	----------

Scheda n. 1 Scala 1:200



PASSAGGIO PEDONALE
CONDOMINIALE

PIANO TERRA
ABITAZIONE
INTERNO 11
H.3,00mt

NORD



PIANO SOTTOSTRADA
H.2,60mt

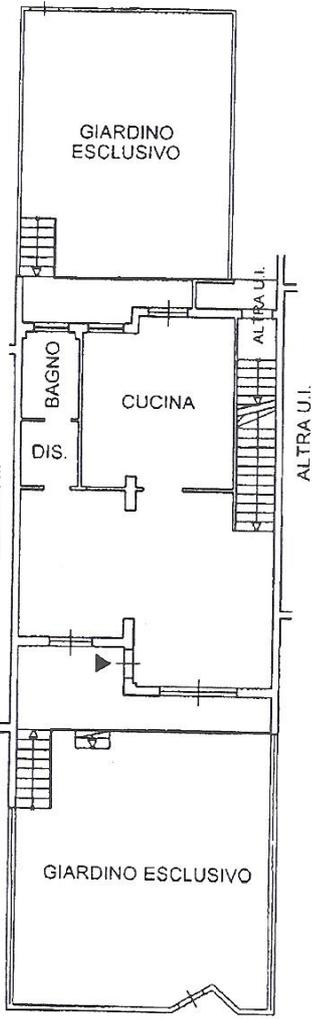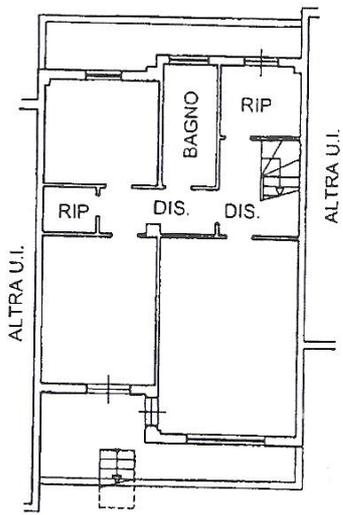

VIA SARSINA