


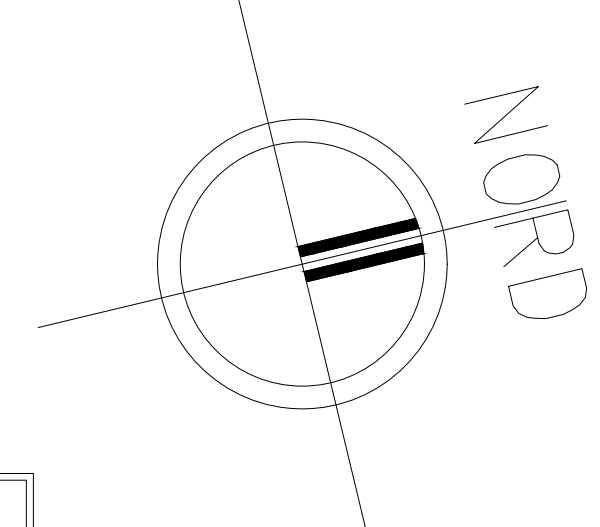

RAFFRONTO INDICI		
DATI PRG rt. 43 delle NTA	DATI PROGETTO	
Superficie fondiaria	10.191 mq	
UF =0,6 mq/mq	6.115 mq	3.057,50 mq
P2= 1mq/10mq = 1,6	305,75 mq	334,00 mq
IP = 20% area inserita	2.038,20 mq	4.911,44 mq
GARDEN (P1/P2 AL 60%)		350,45 mq
TOTALE P		5.261,89 mq
A = alberi/100 mq	102 alberi	85 alberi
Ar =arbusti/100 mq	204 arbusti	355 arbusti

Lotta	S.F. (mq)	S.U. (mq)*
1 (ab,b,c,d,f,g,oo)	2.250,00	1.090,74
6 (j,j,y,w,z,v,u)	2.393,30	1.966,76
TOTALE	4.643,30	3.057,50 mq
CASA	475,06 mq	

* al netto del solo tamponamento esterno

	P1 da PRG	P1 dovuti	P1 in progetto	P1 in progetto interni
1	u3/1=1mq/3,5mq/su	343,00 mq	300,00 mq	50,00 mq
6	u3/1=1mq/3,5mq/su	454,85 mq	475,00 mq	25,00 mq
TOTALI		497,27 mq		550,00 mq


Lotto 1	Verde profondo
a	319,15
c	11,15
TOTALE	330,30

Lotto 2	Verde profondo
d	4.136,00
TOTALE	4.136,00

Lotto 6	Verde profondo
q	49,40
r	53,80
TOTALE	103,20

U1	Verde profondo
b	7,36
s	202,71
t	72,96
v	29,85
y	29,07
TOTALE	341,94

	VERDE PROFONDO
	GARDEN

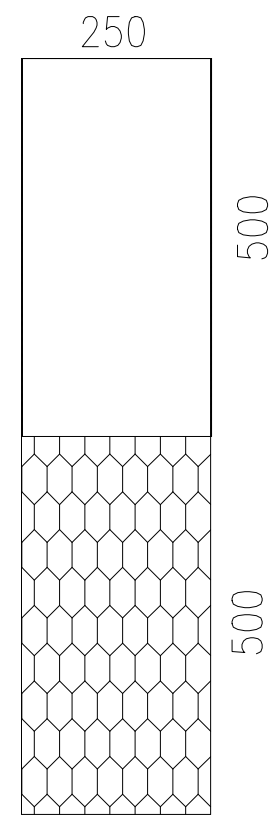

P1 e P2
CON AREA DI
PERTINENZA

Alberi di nuovo impianto		Interne al comparto	Interne al comparto
1	Viburnum lantana	n° 4	
2	Corylus avellana	n° 40	
3	Lavandula	n° 18	
4	Hibiscus syriacus	n° 293	n° 24
5	Carpinus betulus		n° 10
6	Tilia cordata Miller	n° 7	
7	Populus nigra	n° 20	
8	Robinia Umbraculifera	n°23	
9	Acer campestre	n° 27	
10	Cercis siliquastrum	n° 7	
11	Prunus pissardi	n° 3	n° 9

LA PROPRIETA'

IL TECNICO

STUDIO TECNICO COLLI GEOMETRA MARCO
Via Cesare Lombroso, 14 - Reggio Emilia Tel. 0522/557621

Titolo : **PDC IN VARIANTE ESSENZIALE ALLA CONCESSIONE EDILIZIA N° 9346/2002 DI P.G. DEL 09/07/2004**
AREA ARTIGIANALE IN VIA BAGNI, N. 3 - REGGIO EMILIA
RELATIVA AD ATTREZZATURE DEL TERRITORIO E
DEMOLIZIONE FABBRICATI

Tavola N.

1

Oggetto : **STRADE, PARCHEGGI E SUPERFICI PERMEABILI**

scala : **1:200**

Committente : **CONIFICATORI REGGIANI s.n.c. DI MENOZZI AMEDEO E C.**

data : **DIC. 2019**