

Agenzia del Territorio
CATASTO FABBRICATI
Ufficio Provinciale di
Arezzo

Dichiarazione protocollo n. AR0051019 del 27/04/2004

Planimetria di u.i.u. in Comune di Pratovecchio

Via Garibaldi

civ. 56

Identificativi Catastali:

Sezione:

Foglio: 57

Particella: 95

Subalterno: 4

Compilata da:
Boldrini Fabio


Iscritto all'albo:
Geometri

Prov. Arezzo


N. 855

Scheda n. 1


Scala 1:200

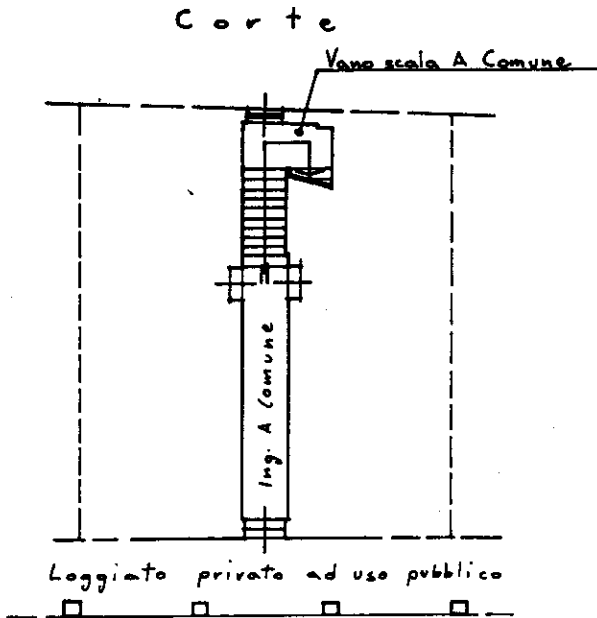

PIANO TERRA

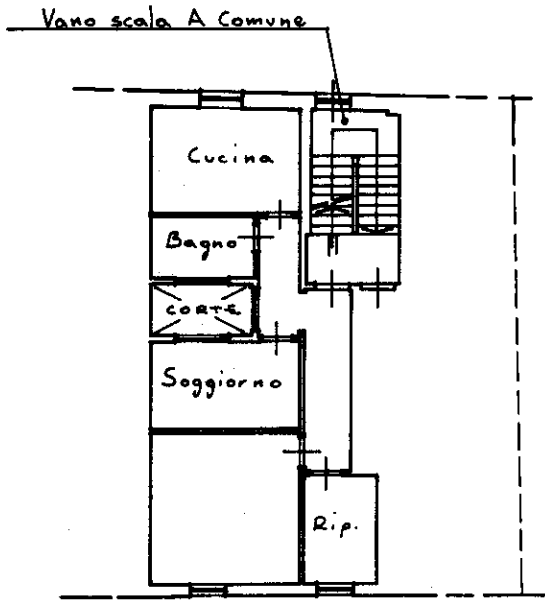


PIANO PRIMO h=3.05

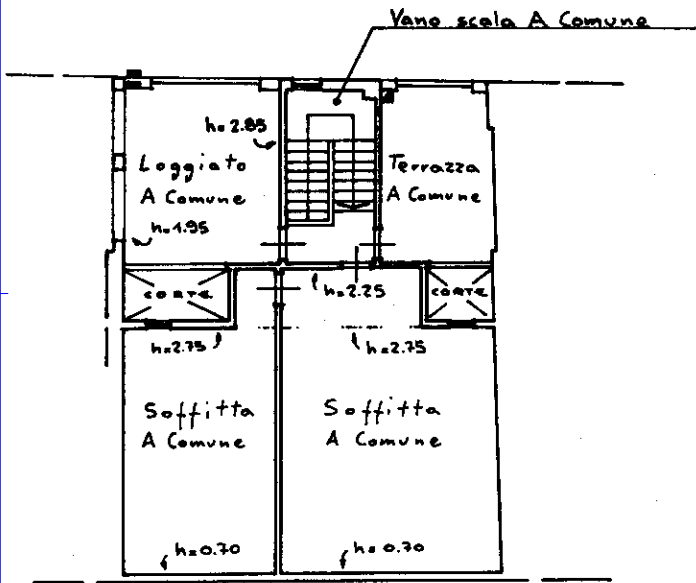

PIANO SOFFITTA

ESTRATTO DI MAPPA

FOGLIO 57 SCALA 1:1000

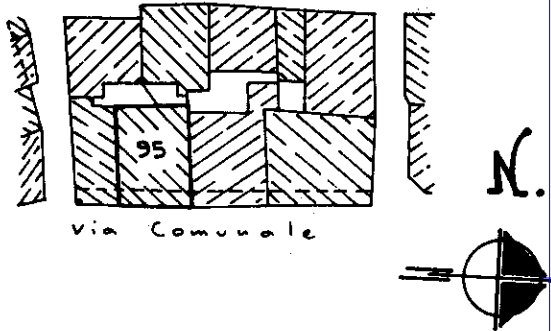

Ultima planimetria in atti

Data: 15/02/2021 - n. T417075 - Richiedente: GLNCRL65M62I952Z

Totale schede: 1 - Formato di acquisizione: A4(210x297) - Formato stampa richiesto: A4(210x297)