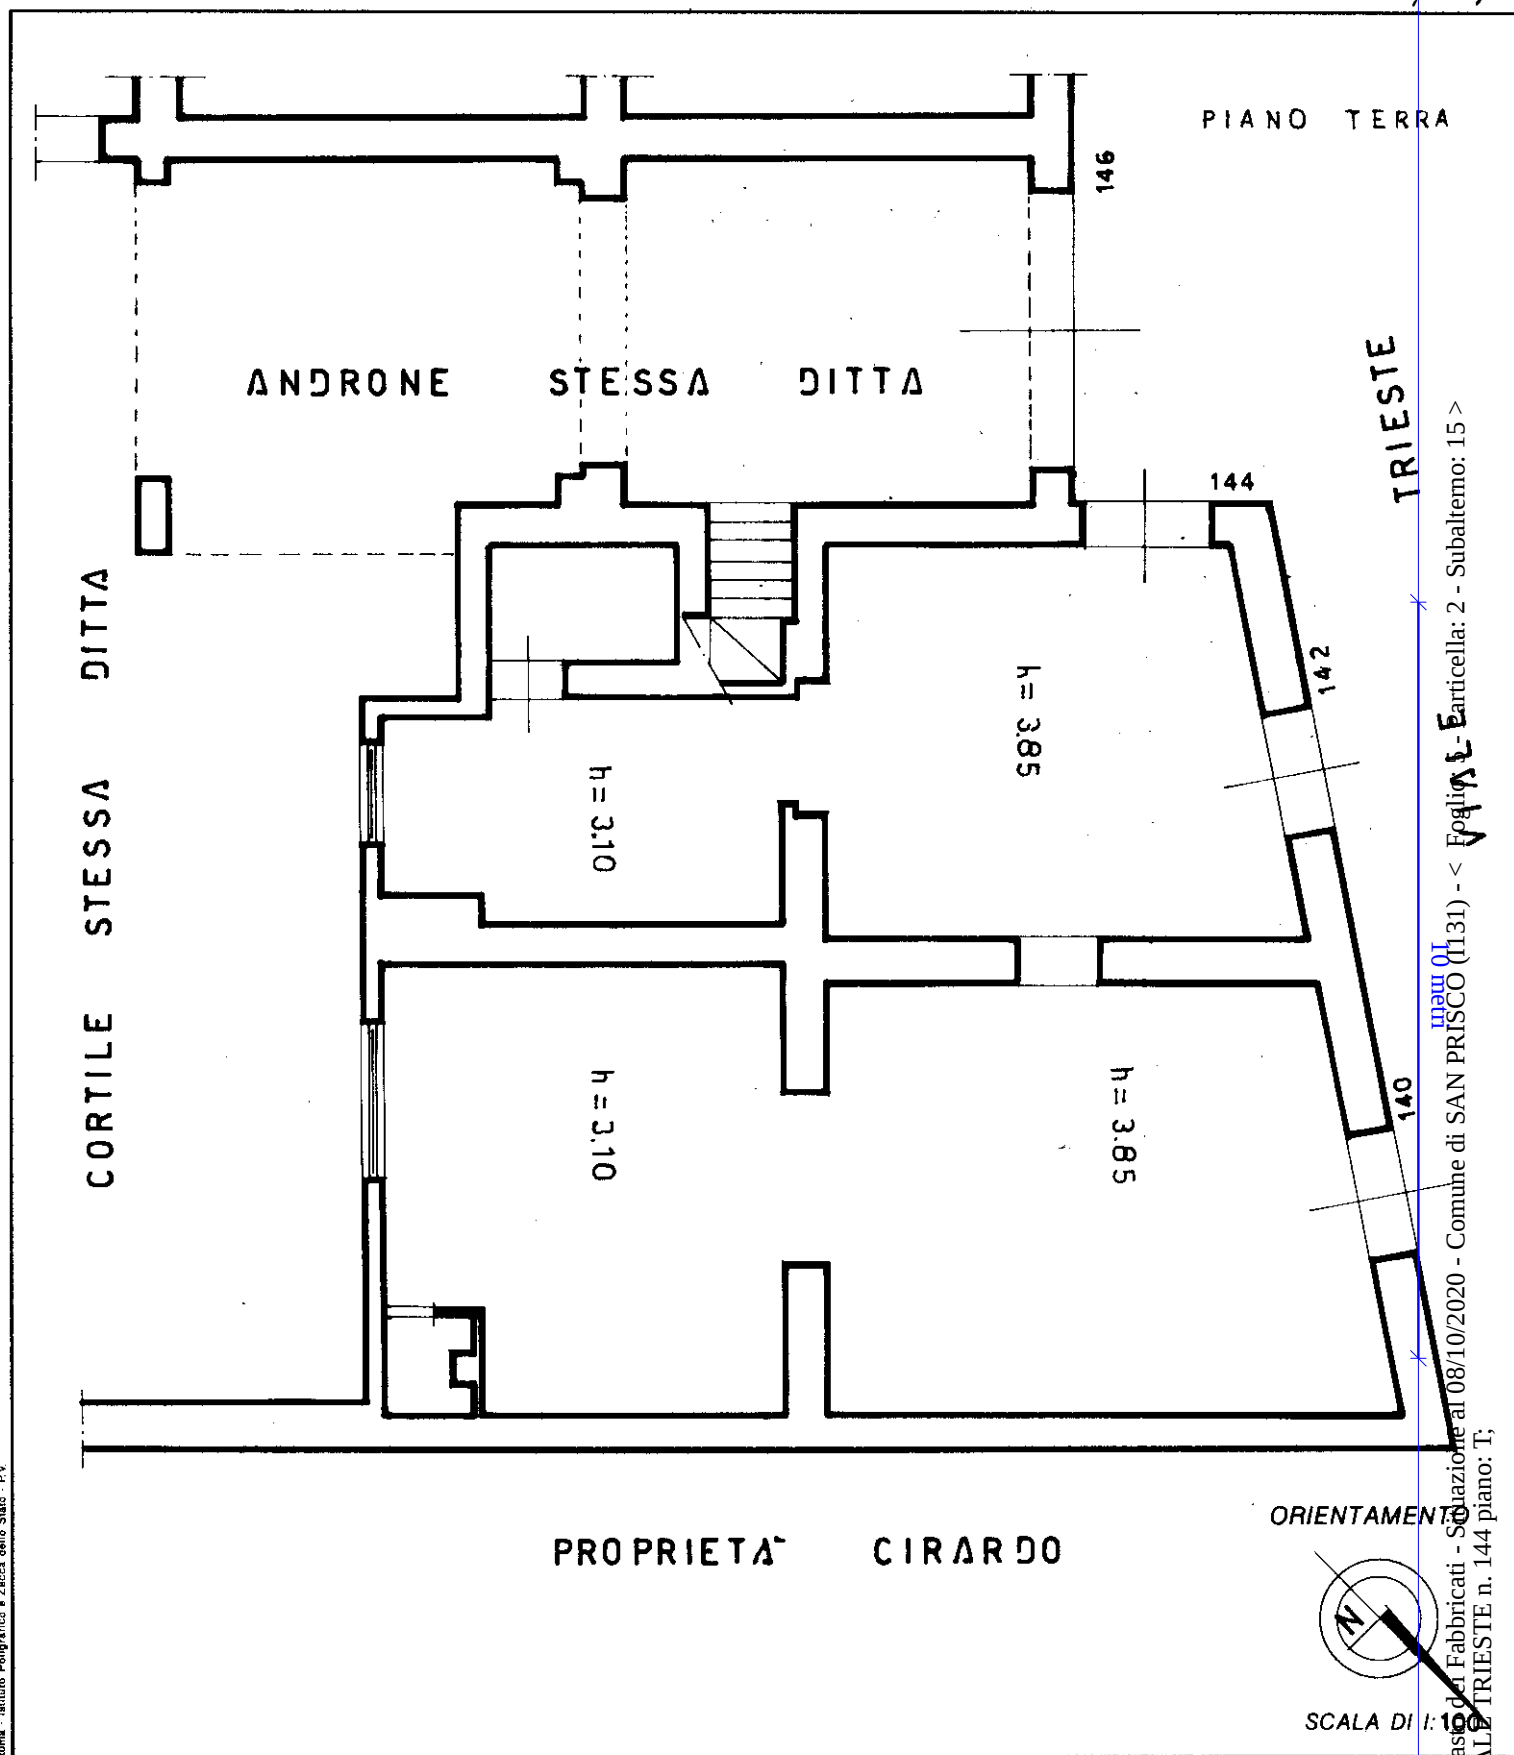


MODULARIO
F. rig. rend. 497MINISTERO DELLE FINANZE
DIREZIONE GENERALE DEL CATASTO E DEI SS.TT.EE.**CATASTO EDILIZIO URBANO** (RDL 13-4-1939, n. 652)MOD. **BN** (CEU)LIRE
250Planimetria di u.i.u. in Comune di S. PRISCO via le TRIESTEciv. 144/142/140Dichiarazione di N.C. ☐
Ultima planimetria di variazione ☐Compilata dal L'ingegnere
(Titolo, cognome e nome)SAGNELLI FRANCESCO

RISERVATO ALL'UFFICIO

1854/B

Data presentazione: 03/08/1991 - Data: 08/10/2020 - n. T199014 - Richiedente: CLNFBA85D17F839I

Totale schede: 1 - Formato di acquisizione: A4(210x297) - Formato stampa richiesto: A4(210x297)

Identificativi catastali: n. 2 sub. 15data - 1991 Firma ing. Francesco SagelliCatasto del Comune di SAN PRISCO (1131) - < Foglio 144/142/140 - Subalterno: 15 >
VIALE TRIESTE n. 144 piano: T;