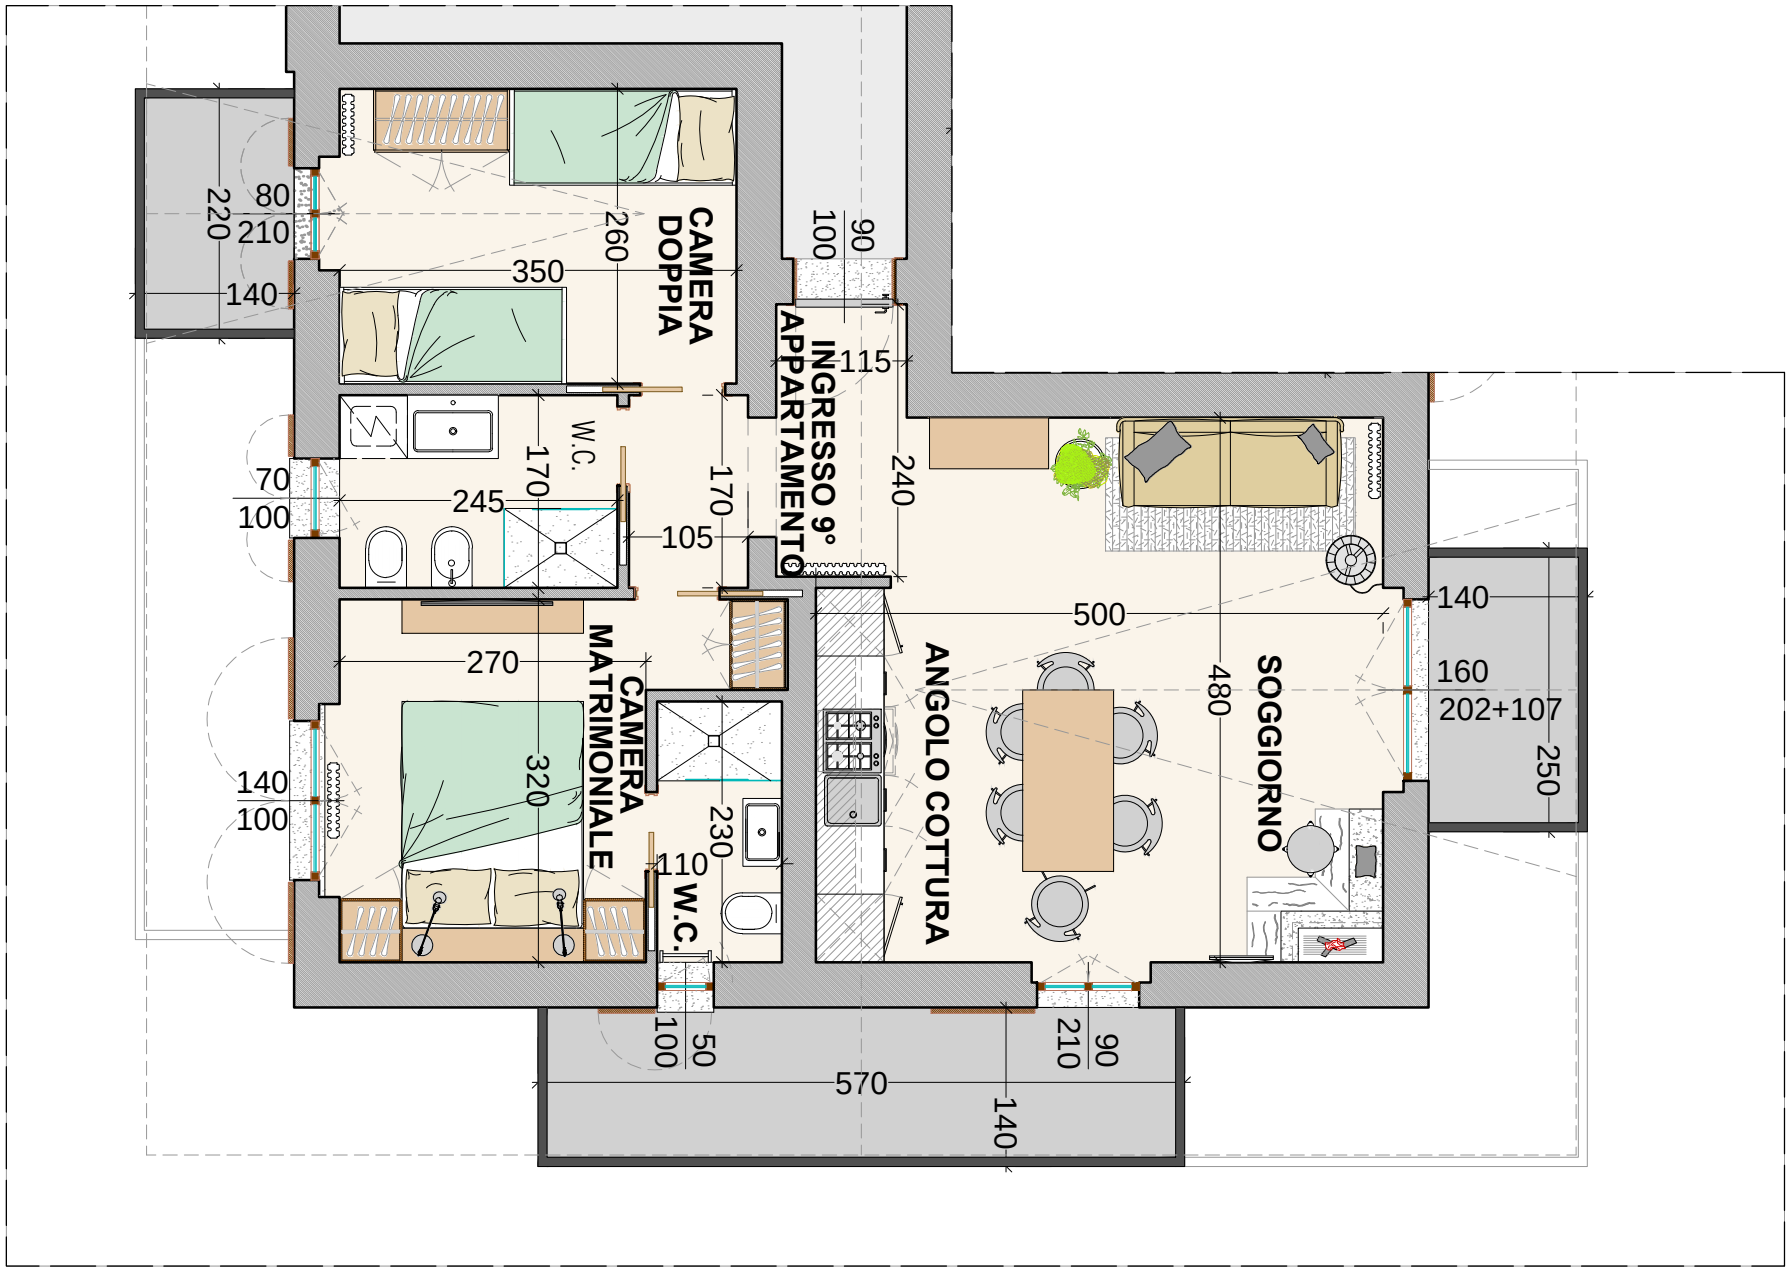
CAMERA DOPPIA
INGRESSO 9° APPARTAMENTO
W.C.
CAMERA MATRIMONIALE
W.C.
ANGOLO COTTURA
SOGGIORNO
80
220
210
140
260
350
100
90
115
240
70
100
245
170
105
170
500
140
160
202+107
250
480
270
320
140
100
230
110
100
50
570
210
90
140