




NUOVO CATASTO EDILIZIO URBANO

(R. DECRETO-LEGGE 13 APRILE 1959, N. 652)

Planimetria dell'immobile situato nel Comune di ALFEDENA Via ROMA (s.s. n° 150) Int. 19

Ditta COOPERATIVA EDILIZIA "BUCA NEVE" s.r.l.

Allegata alla dichiarazione presentata all'Ufficio Tecnico Erariale di L'AQUILA

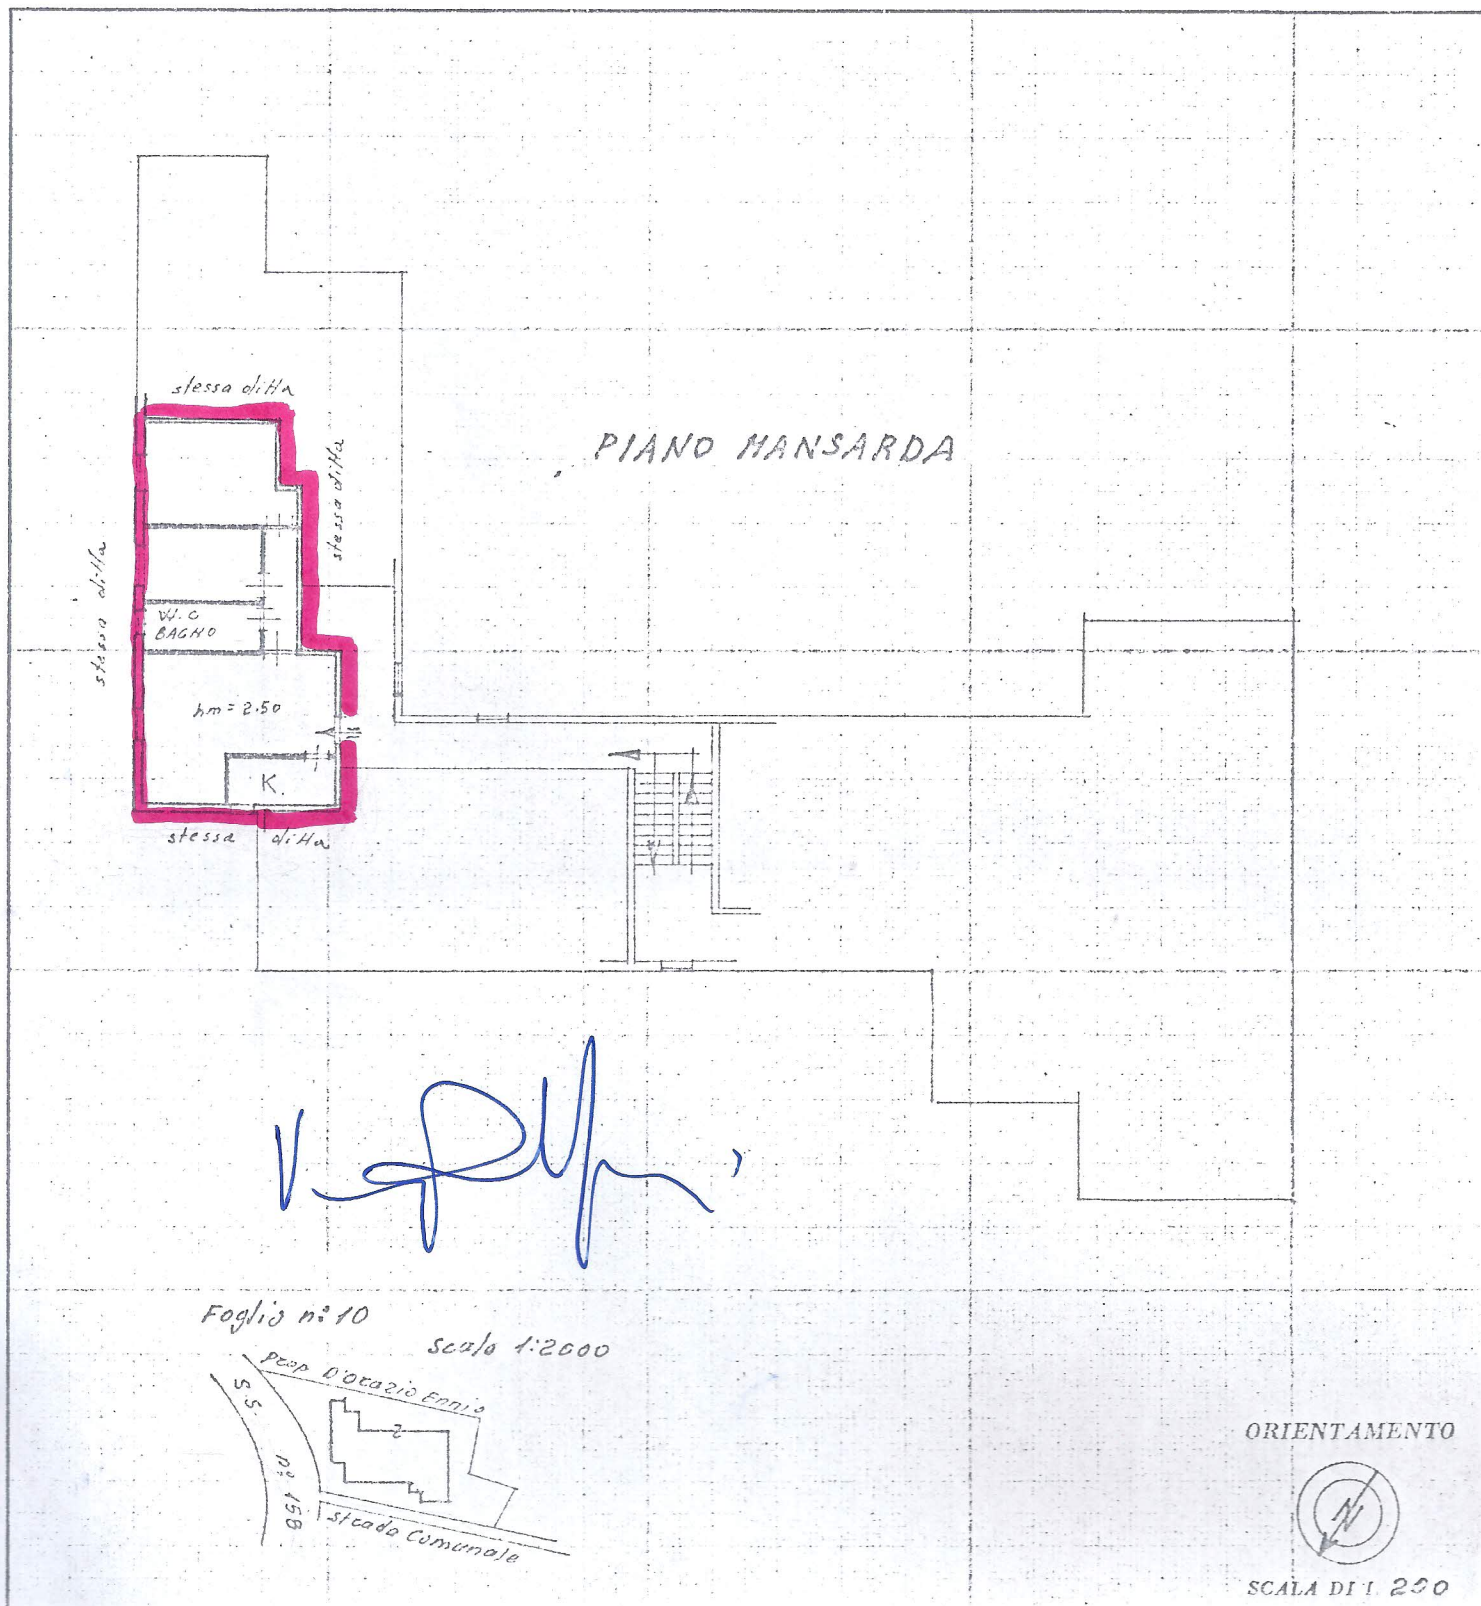

SPAZIO RISERVATO PER LE ANNOTAZIONI D'UFFICIO

DATA 23 SET. 1977
PROT. N° 53

Compilata dal Geom. QUINTAVALLE PIETRO
(Titolo, nome e cognome del tecnico)
Iscritto all'Albo dei GEOMETRI
della Provincia di L'AQUILA