

**Agenzia delle Entrate
CATASTO FABBRICATI
Ufficio Provinciale di
Roma**

Dichiarazione protocollo n. RM0236130 del 24/05/2018

Planimetria di u.i.u. in Comune di Roma

Piazza Pompei

civ. 12-13

Identificativi Catastali:

Sezione:

Foglio: 892

Particella: 288

Subalterno: 1

Compilata da:
Verde Domenico

Iscritto all'albo:
Architetti


Prov. Roma

N. 6823


Scheda n. 1

Scala 1:100

NEGOZIO
PIANO T
H = 3,85 ml

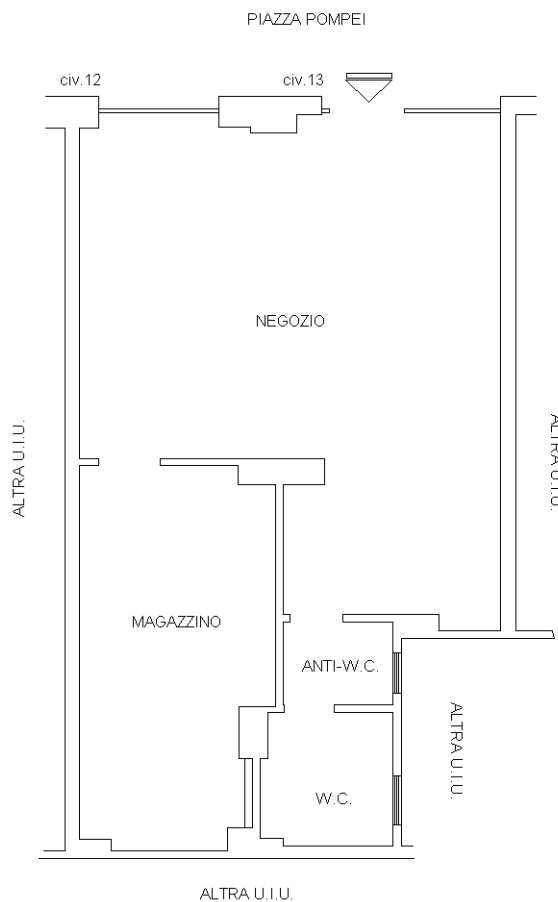

ORIENTAMENTO

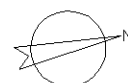

Catasto dei Fabbricati - Situazione al 11/12/2018 - Comune di ROMA (H501) - < Foglio: 892 - Particella: 288 - Subalterno: 1 >
PIAZZA POMPEI n. 12 n. 13 piano: T;

Ultima planimetria in atti