

Agenzia delle Entrate
CATASTO FABBRICATI
Ufficio Provinciale di
Milano

Dichiarazione protocollo n. MI0095603 del 27/02/2014

Planimetria di u.i.u. in Comune di Milano

Via Antonio Pollaiuolo

civ. 9

Identificativi Catastali:

Sezione:

Foglio: 224

Particella: 296

Subalterno: 732

Compilata da:

Rosco Donato

Iscritto all'albo:

Geometri


Prov. Milano

N. 8879

Scheda n. 1

Scala 1:200

PIANO QUINTO

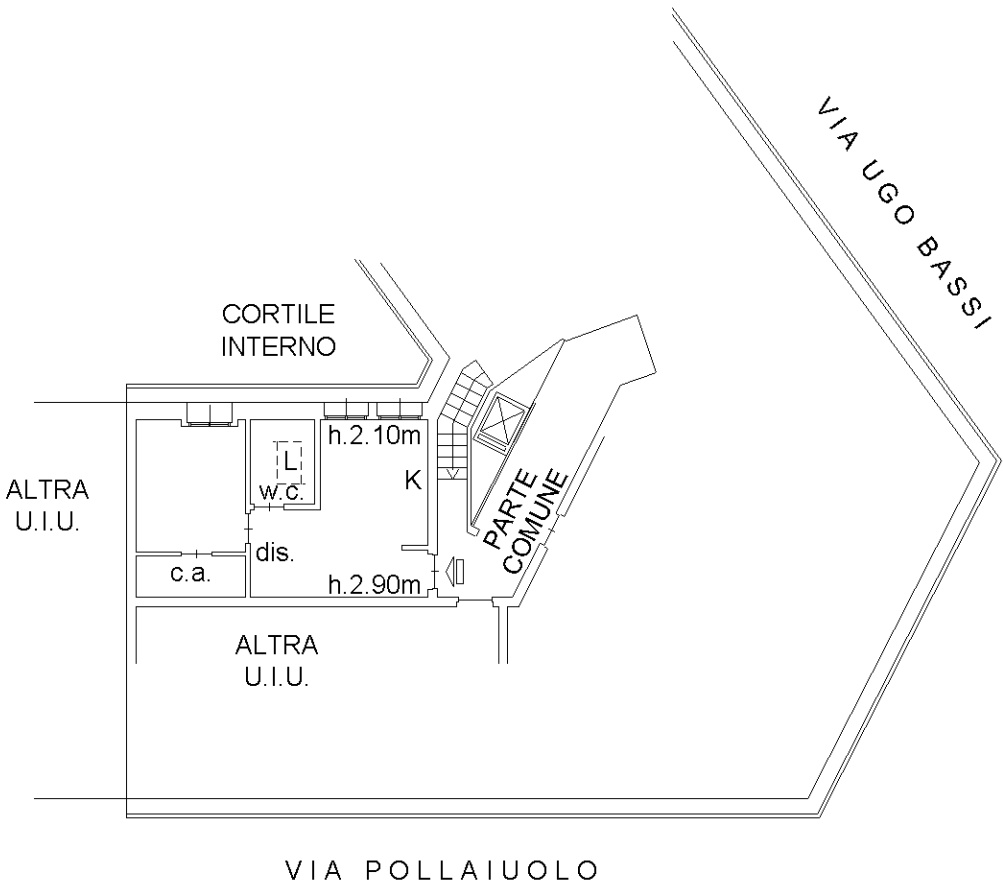

Ultima planimetria in atti

Data: 07/06/2019 - n. T300251 - Richiedente: CLMMGV64S68A390Z

Totale schede: 1 - Formato di acquisizione: A4(210x297) - Formato stampa richiesto: A4(210x297)

Catasto dei Fabbricati - Situazione al 07/06/2019 - Comune di MILANO (F205) - < Foglio: 224 - Particella: 296 - Subalterno: 732 >
VIA ANTONIO POLLAIUOLO n. 9 piano: 5;