


DITTA : **FALCONE FRANCESCA**

APPARTAMENTO POSTO AL PIANO PRIMO DI UN MAGGIOR FABBRICATO IN VIA SBARRE INFERIORI

PLANIMETRIA SCALA 1:100 - FOGLIO DI MAPPA 10.1 SUB 3 - PARTICELLA 108

H DEI LOCALI: 3.10 m

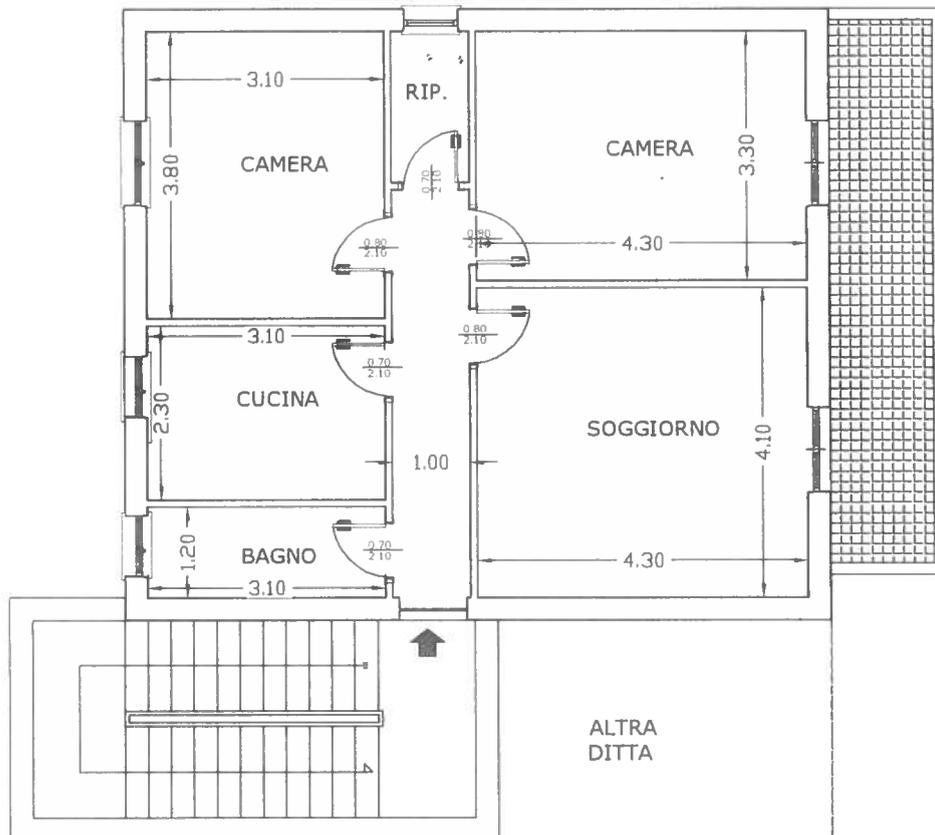

ORDINE DEGLI ARCHITETTI PROPRIETARI
DELLA PROVINCIA DI REGGIO CALABRIA
ARCHITETTO
MARIA SICLARI
N. Iscr. 1639 - 8^o Circolo Professionale
FALCONE FRANCESCA