

STUDIO TECNICO E DI CONSULENZA FINANZIARIA
GEOM. GIOVANNI SALAMI
Via Biss. 4 - 48021 LAVEZZOLA (Ra)
tel. 0545/80675 - C. F. e P. IVA 00752770396

PROGETTO

DI CAMBIO DI DESTINAZIONE D'USO SENZA ESECUZIONE
DI OPERE DA ABITAZIONE A UFFICI

IN COMUNE DI CONSELICE FRAZ. LAVEZZOLA
VIA BASTIA



DITA: I.T.E.R. COOP. RAVENNATE INTERVENTI SUL TERRITORIO
ECC. COOP. A R.L. CON SEDE IN LUGO

PLANIMETRIA CATASTALE SCALA 1:1000

COMUNE DI CONSELICE

FOGLIO 2/B - MAPPA 316

COMUNE DI CONSELICE

Ufficio Tecnico

Progetto N. **291/90** esaminato dalla
Commissione Edilizia Comunale in
data

Eventuali modifiche devono essere preven-
tivamente approvate.


VEDERE CONCESSIONE EDILIZIA ALLEGATA

Consiglio **29-12-90**




IL SINDACO

[Signature]

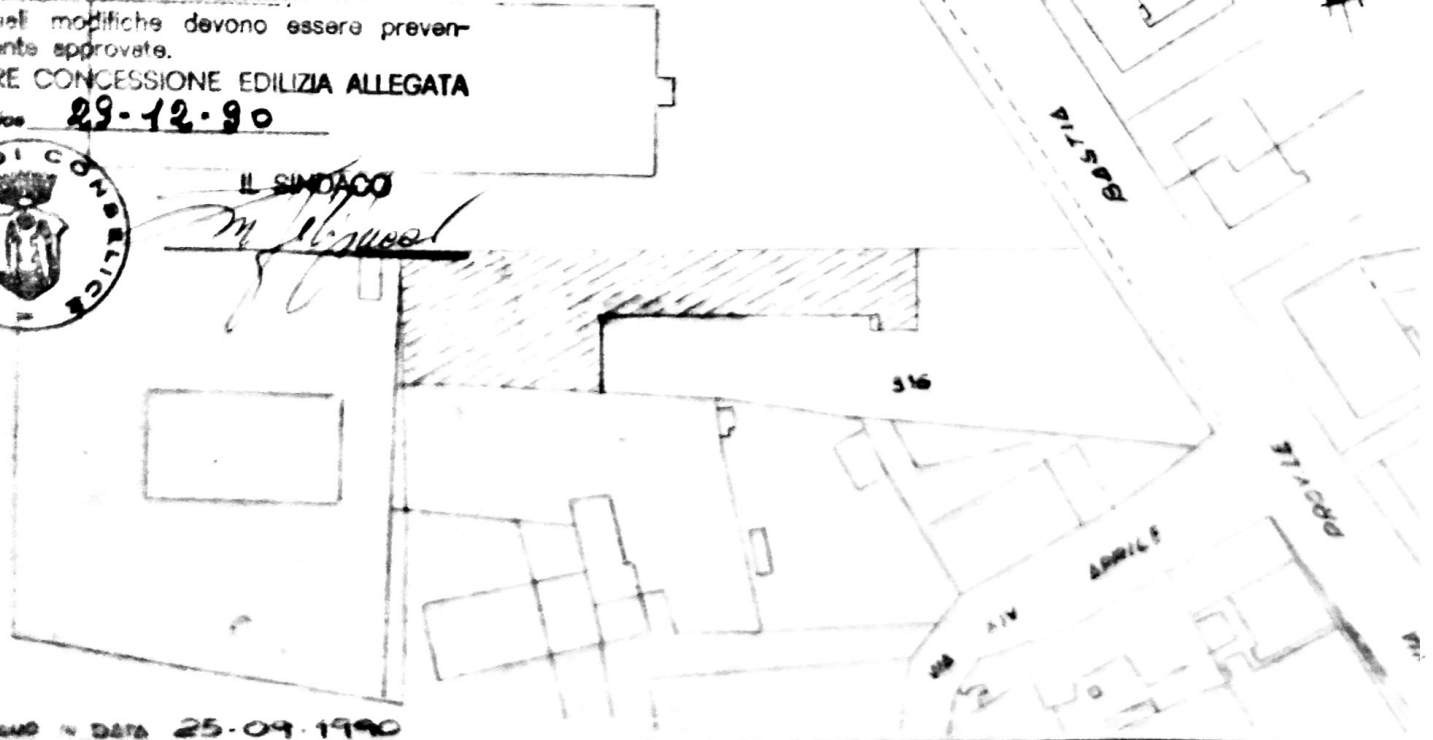

Disegnato in data 25-09-1990


PIANTA PIANO TERRA Scala 1:200

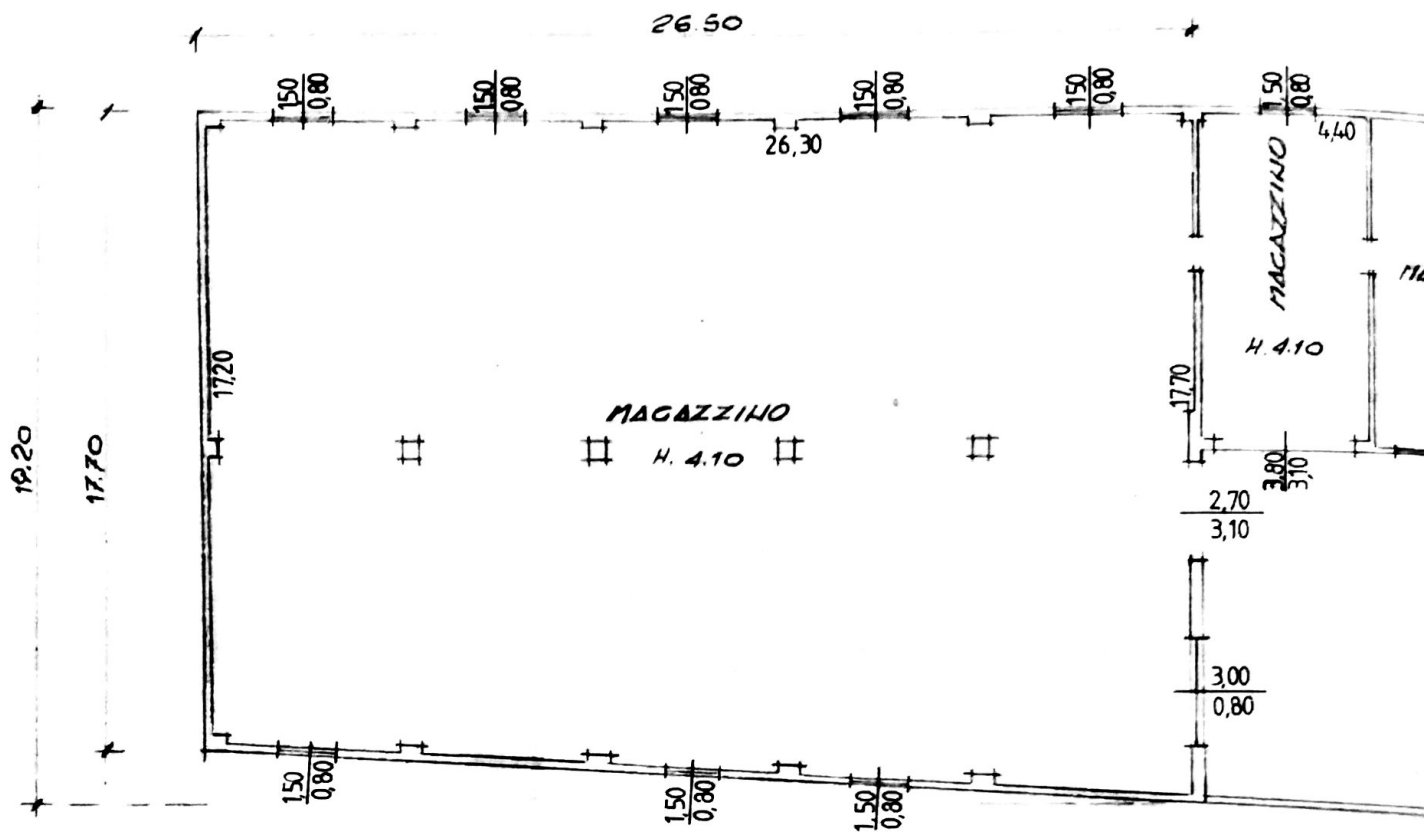


LEGENDA



CAMBIO DI DESTINAZIONE
DA ABITAZIONE A UFFICI

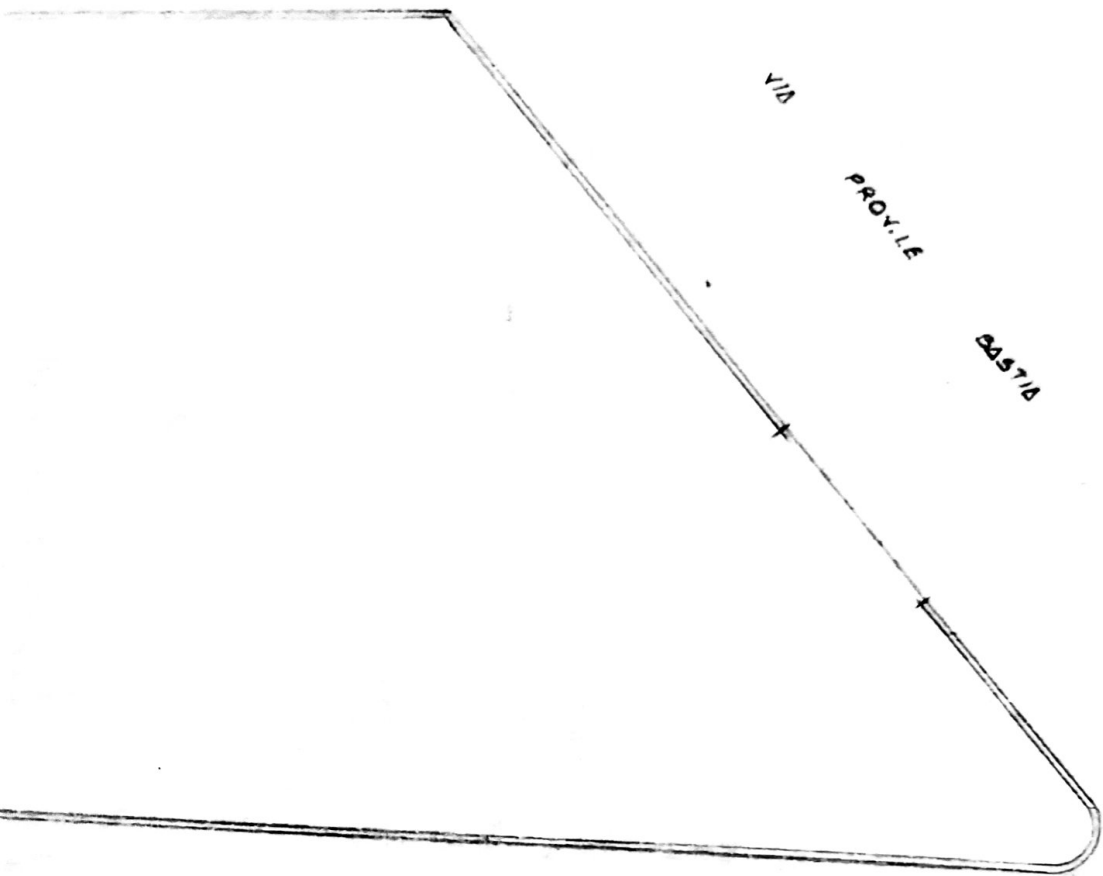


PROSPETTO FRONTALE

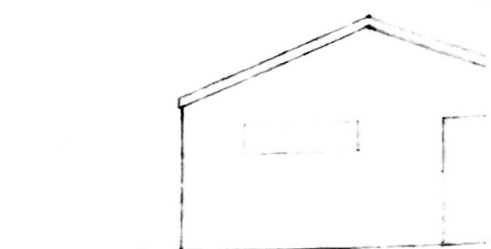

PROSPETTO LATERALE




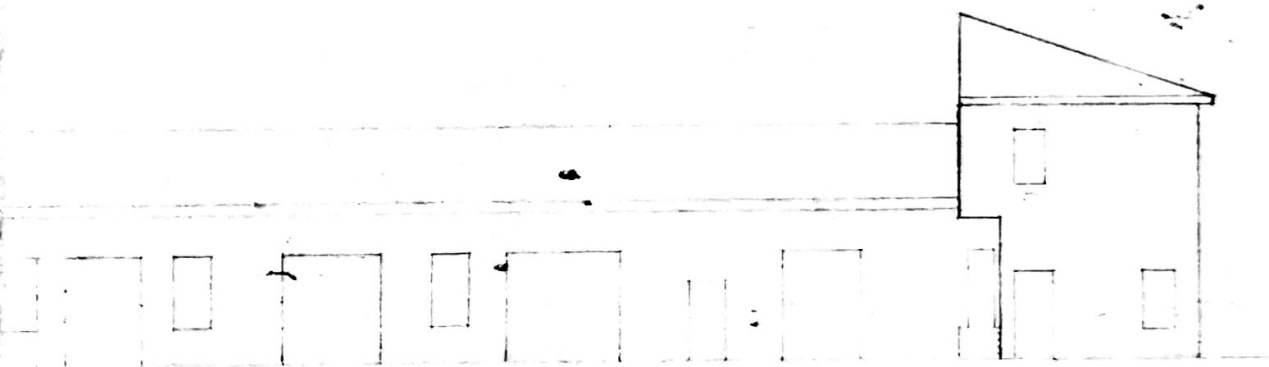




Planimetria di u.i.u. in Comune di CONSELICE via Bastia civ. 100

PIANTA PIANO TERRA

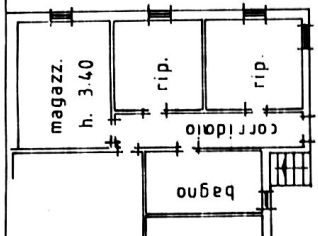

altra u.i.

PIANTA PIANO PRIMO

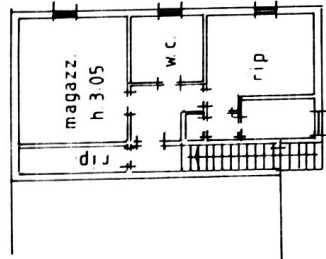

PLANIMETRIA CATASTALE 1:1.000
Comune di Conselice Foglio 2

ORIENTAMENTO



SCALA DI 1:200

RISERVATO ALL'UFFICIO

Dichiarazione di N.C.
Denuncia di variazione

Compilata dall'architetto

Titolo cognome e nome
MANUCCI Franco

Iscritto all'albo degli architetti

182

della provincia di Ravenna

Firma Manucci Franco

data 07.07.99

Identificativi catastali

F. 2 sub 3

n. 691