

Agenzia delle Entrate
CATASTO FABBRICATI
Ufficio Provinciale di
Milano

Dichiarazione protocollo n. MI0083814 del 12/03/2020

Comune di Milano

Via Guido Da Velate

civ. 3/5

Identificativi Catastali:

Sezione:

Foglio: 45

Particella: 208

Subalterno: 736

Compilata da:

Pullano Massimo

Iscritto all'albo:

Geometri

Prov. Milano


N. 8653

Planimetria



Scheda n. 1

Scala 1:200

PIANO TERRA

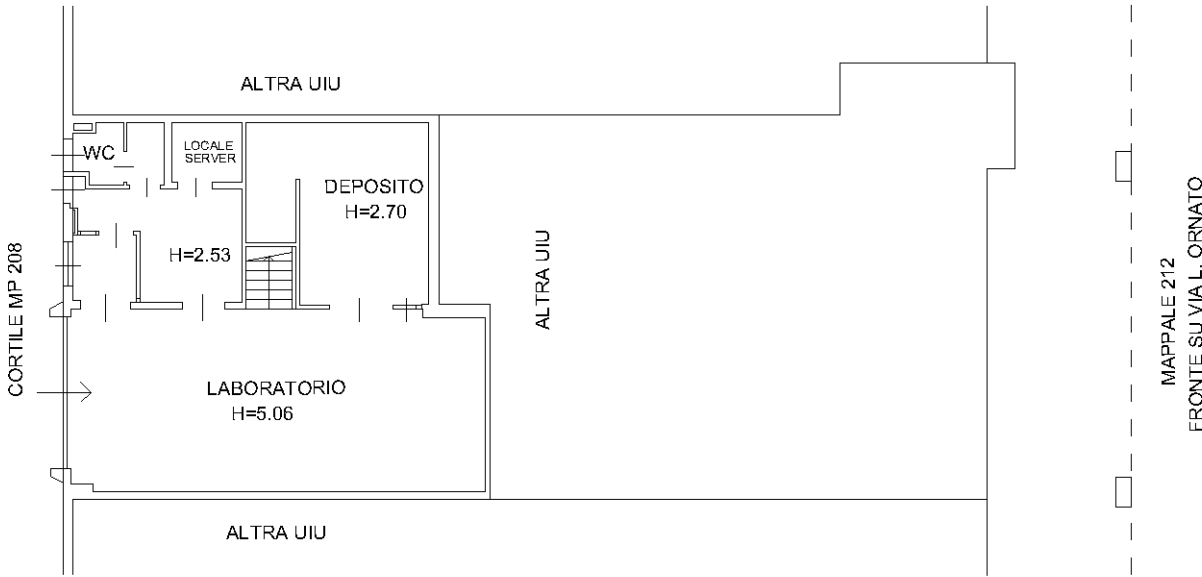

PIANO TERRA (AMMEZZATO)

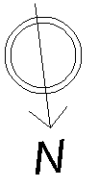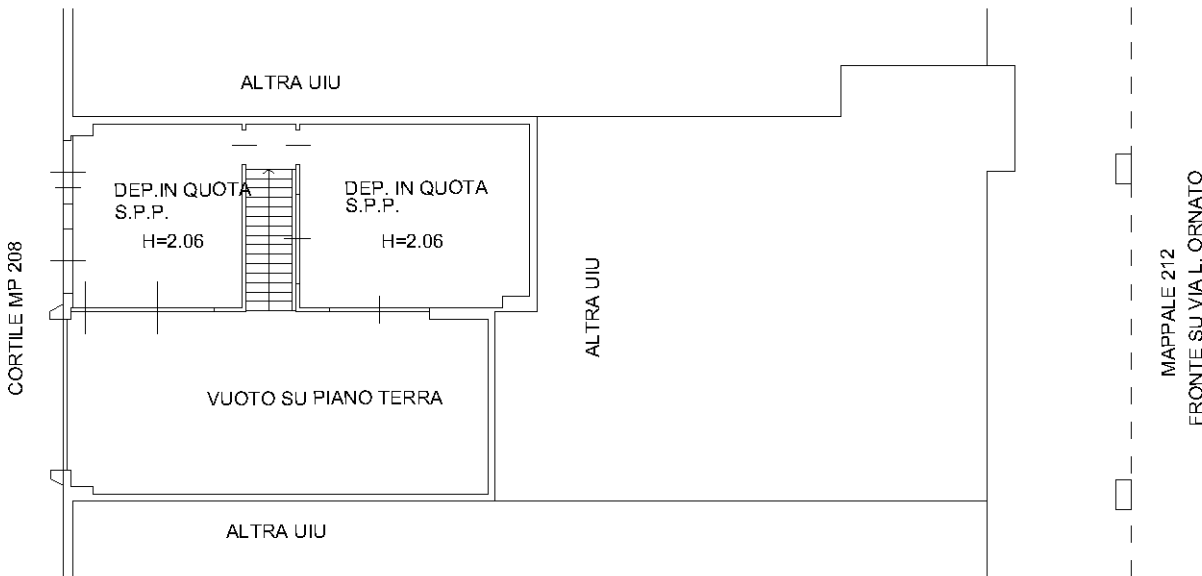

Ultima planimetria in atti

Data: 14/03/2020 - n. T10533 - Richiedente: PLLMSM66T23H264V

Totale schede: 1 - Formato di acquisizione: A4(210x297) - Formato stampa richiesto: A4(210x297)