


PIANTA PRIMO PIANO

SITUAZIONE FUTURA

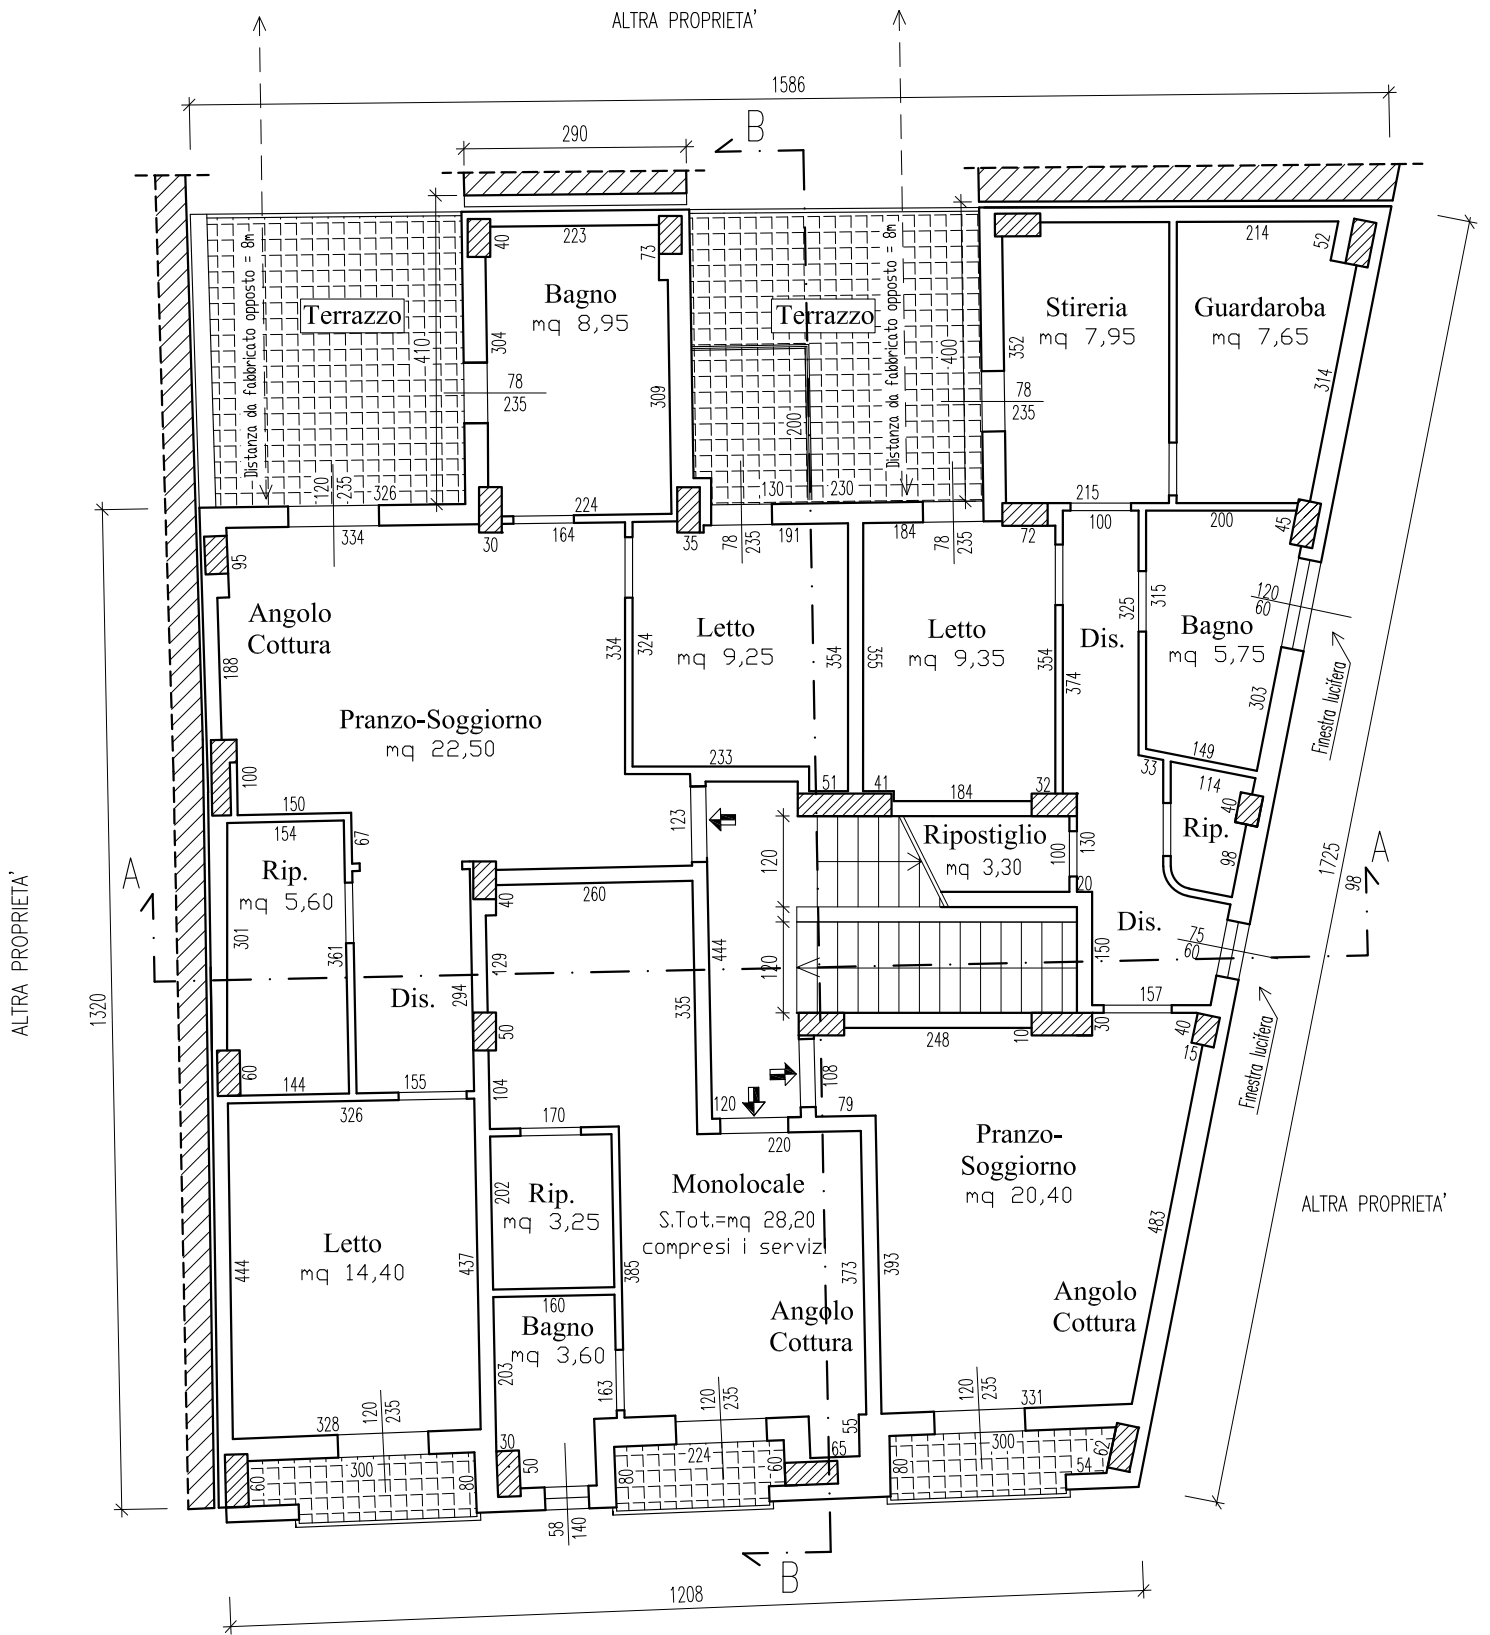

Via Molfetta