

ELABORATO PLANIMETRICOCompilato da:
Carbonari CarloIscritto all'albo:
Geometri

Prov. Pesaro

N. 1432

**Agenzia delle Entrate
CATASTO FABBRICATI
Ufficio Provinciale di
Pesaro**

Comune di San Lorenzo In Campo

Protocollo n.

del

Sezione: Foglio: 17


Particella: 196

Tipo Mappale n. 1658

del 20/01/2021

Dimostrazione grafica dei subalterni



Scala 1 : 500

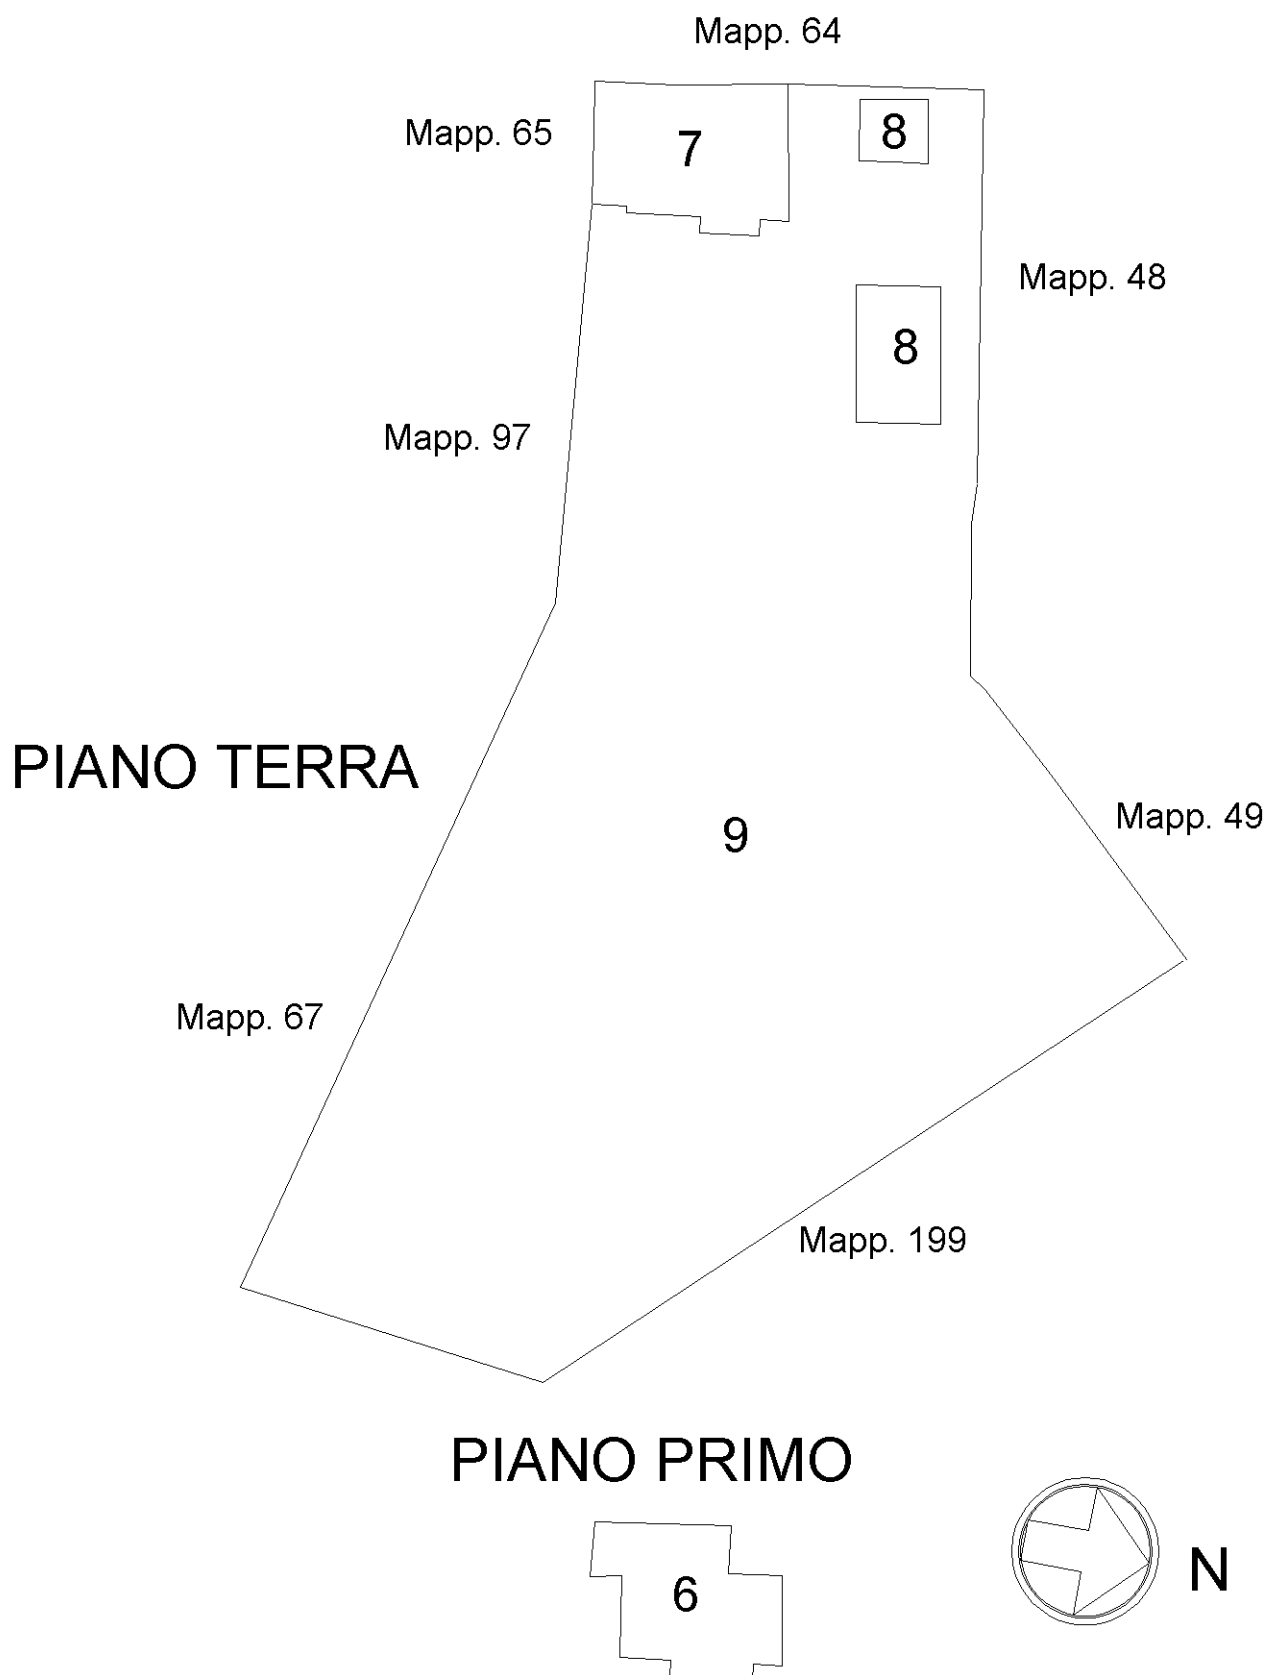

Dichiarazione protocollo n. _____ del _____	
Comune di San Lorenzo In Campo	
Cuppio	civ. 37
Identificativi Catastali:	
Sezione:	
Foglio: 17	
Particella: 196	
Subalterno: 6	
Compilata da: Carbonari Carlo	
Iscritto all'albo: Geometri	
Prov. Pesaro	N. 1432

Planimetria
Scheda n. 1 Scala 1:200



PIANO PRIMO

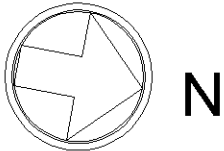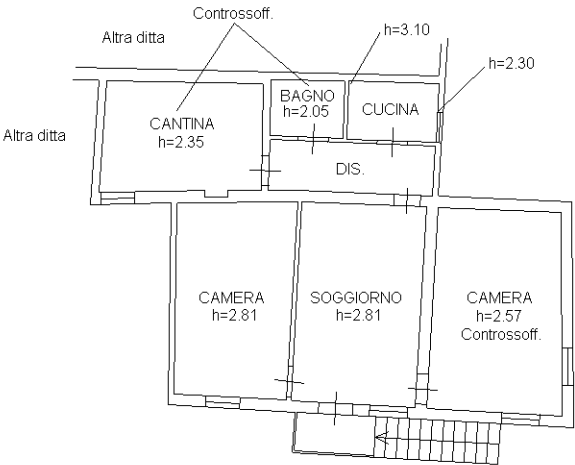

Dichiarazione protocollo n. del	
Comune di San Lorenzo In Campo	
Cuppio	civ. SNC
Identificativi Catastali:	Compilata da: Carbonari Carlo
Sezione:	Iscritto all'albo: Geometri
Foglio: 17	
Particella: 196	
Subalterno: 7	Prov. Pesaro N. 1432

Planimetria
Scheda n. 1 Scala 1:200

PIANO TERRA

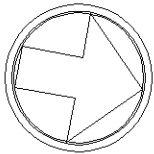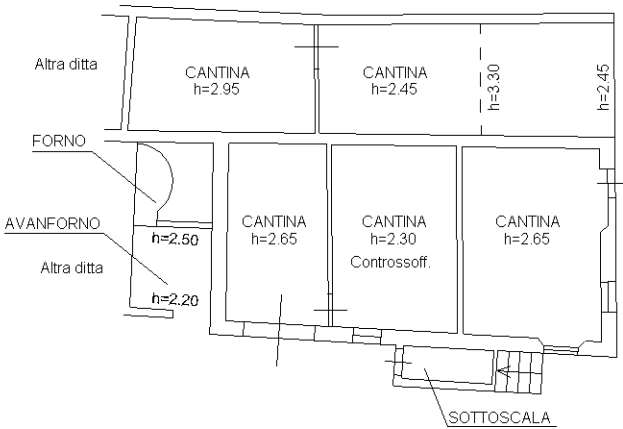

N



Dichiarazione protocollo n. _____ del _____	
Comune di San Lorenzo In Campo	
Via San Vito Sul Cesano _____ civ. SNC _____	
Identificativi Catastali:	Compilata da: Carbonari Carlo
Sezione:	Iscritto all'albo: Geometri
Foglio: 17	
Particella: 196	
Subalterno: 8	Prov. Pesaro N. 1432

Planimetria
Scheda n. 1 Scala 1:200

PIANO TERRA

