

MODULARIO
F. - Cat. S. T. - 215



MINISTERO DELLE FINANZE

DIREZIONE GENERALE DEL CATASTO E DEI SERVIZI TECNICI ERARIALI


NUOVO CATASTO EDILIZIO URBANO

(R. DECRETO-LEGGE 13 APRILE 1939, N. 652)

Mod. B (Nuovo Catasto Edilizio Urbano)

Lire
50

Planimetria dell'immobile situato nel Comune di Chitignano Via Roma 33

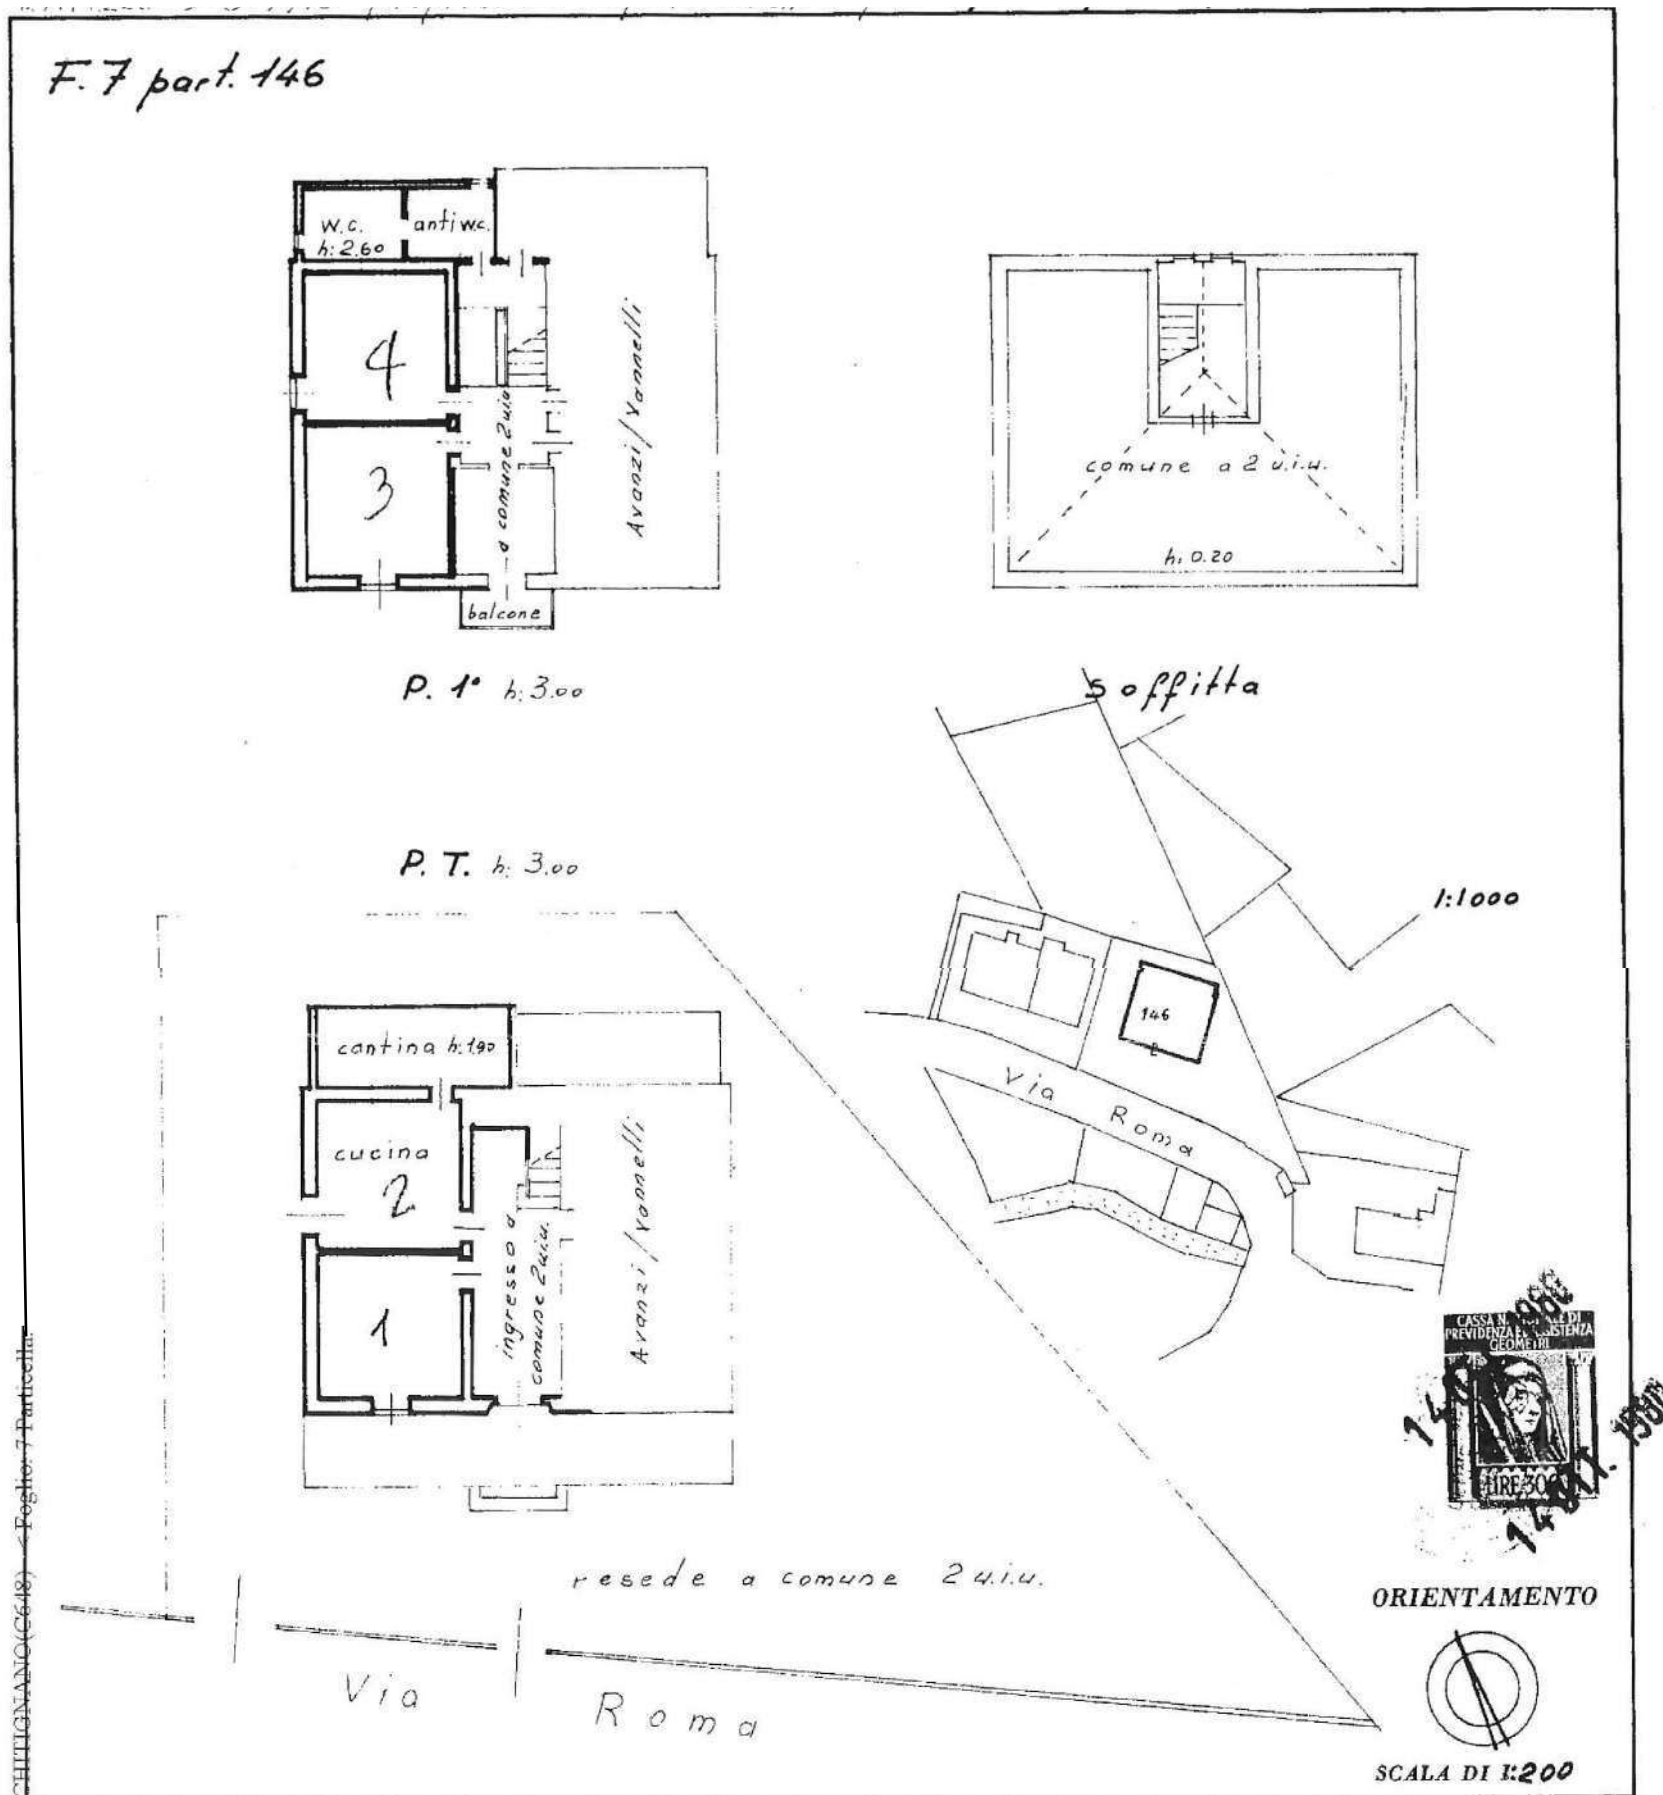

SPAZIO RISERVATO PER LE ANNOTAZIONI D'UFFICIO

DATA

PROT. N°

2/81

Compilata dal Geom. Fabrizio

(Titolo, nome e cognome del tecnico)

Testaferrata

Iscritto all'Albo dei Geometri

della Provincia di Firenze 1008/6

DATA 14 ottobre 1980

Firma: [Signature]

bricati - Situazione al 22/10/2010 - Comune di CHITIGNANO (6418) - Foglio: 7 Particella: 2 piano: T-1;

MODULARIO
F. - Cat. S. T. - 315



MINISTERO DELLE FINANZE
DIREZIONE GENERALE DEL CATASTO E DEI SERVIZI TECNICI ERARIALI
NUOVO CATASTO EDILIZIO URBANO


(R. DECRETO-LEGGE 13 APRILE 1939, N. 652)

MOD. B (Nuovo Catasto Edilizio Urbano)


Lire
50

Planimetria dell'immobile situato nel Comune di Chitignano Via Roma, 33



F. 7 part. 146

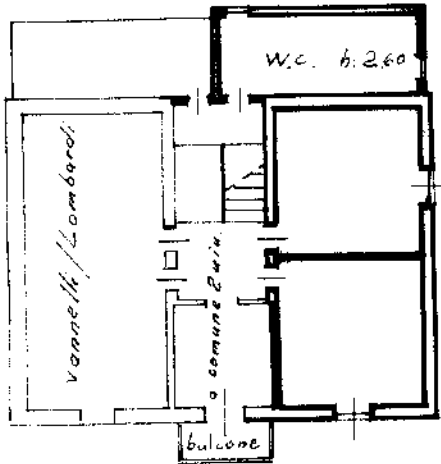

P. 1° h: 3.00

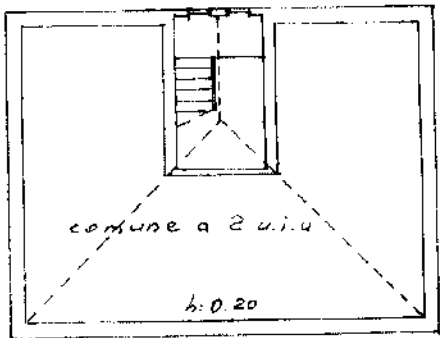

P. T. h: 3.00

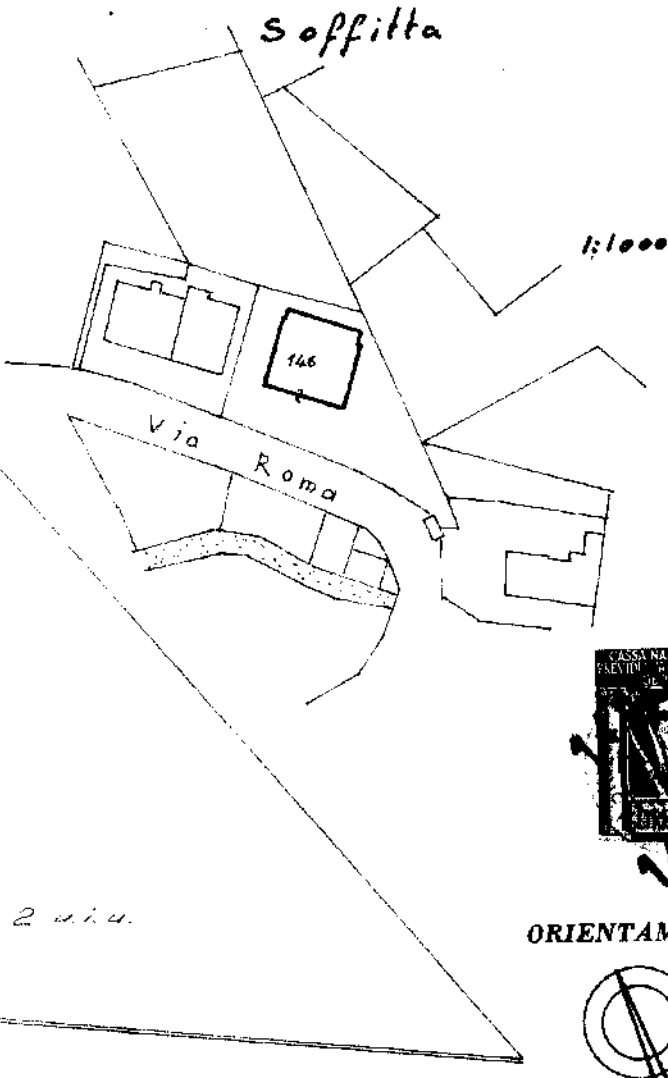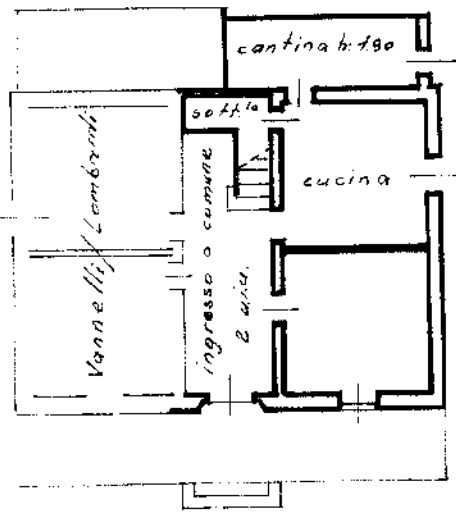

ORIENTAMENTO

SCALA DI 1:200

SPAZIO RISERVATO PER LE ANNOTAZIONI D'UFFICIO

DATA
PROT. N°

21/81

L.R.S. - OFFICINA C.V. - ROMA

Compilata dal Geom. Fabrizio Testaferatta
(Titolo, nome e cognome del sezioni)

Iscritto all'Albo dei Geometri
della Provincia di Firenze 1008/6

DATA 14 ottobre 1980

Firma: Fabrizio Testaferatta

Ultima planimetria in atti

QUANTIFICAZIONE DELLA PROPRIETA' IMMOBILIARE IN OGGETTO

1	PROPRIETA' eredi V. Delia: C.F. - F. 7 - P.Ila 146 Sub. 3					
Piano	Descrizione vano	dimensioni vano ml.	Superf. utile mq.	H.m. vano ml.	Coeffic. di ragguaglio	Superf. utile effettiva mq.
P. T.	Cucina/Pranzo	3,95 * 4,05	15,998	2,95	1	15,998
//	Soggiorno	4,00 * 3,95	15,800	2,95	1	15,800
//	Scantinato	5,30 * 2,00	10,600	1,80	0,2	2,120
P. ammez.	Anti Bagno	2,55 * 2,05	5,228	2,45	1	5,228
//	Bagno	3,00 * 2,05	6,150	2,45	1	6,150
P. 1°	Camera/1	4,00 * 4,10	16,400	2,95	1	16,400
//	Camera/2	4,10 * 4,05	16,605	2,95	1	16,605
TOT. mq.						78,300

2	PROPRIETA' V. Edda ed eredi V. Rita: C.F. - F. 7 - P.Ila 146 Sub. 4					
Piano	Descrizione vano	dimensioni ml.	Superf. utile mq.	H. vano ml.	Coeffic. di ragguaglio	Superf. utile effettiva mq.
P. T.	Cucina/Pranzo	3,95 * 4,05	15,998	2,95	1	15,998
//	Soggiorno	4,00 * 3,95	15,800	2,95	1	15,800
//	Scantinato	5,30 * 2,00	10,600	1,80	0,2	2,120
P. ammez.	Anti Bagno	2,55 * 2,15	5,483	2,45	1	5,483
//	Bagno	3,00 * 2,15	6,450	2,45	1	6,450
P. 1°	Camera/1	4,00 * 4,10	16,400	2,95	1	16,400
//	Camera/2	4,10 * 4,05	16,605	2,95	1	16,605
TOT. mq.						78,855

3	Parti a comune del fabbricato					
Piano	Descrizione vano	dimensioni ml.	Superf. utile mq.	H. vano ml.	Coeffic. di ragguaglio	Superf. utile effettiva mq.
P. T.	Ingresso/vano scala	2,50 * 8,30	20,750	2,95	1	20,750
P. 1°	Disimpegno zona notte	2,60 * 2,50	6,500	2,95	1	6,500
//	Piccolo Salotto	2,70 * 2,50	6,750	2,95	1	6,750
//	Balcone in aggetto	2,30 * 1,00	2,300	–	0,5	1,150
TOT. mq.						35,150

Tot. superf. utile fabbricato (1+2+3) = mq. 192,305

4	Resedi (giardini) circostanti il fabbricato	
Resede a comune: C.T. - F. 7 - P.Ila 146 (esclusa l'area di sedime del fabbricato) = Tot. mq.		370
Resede proprietà eredi V. Delia: C.T. - F. 7 - P.Ile 142 e 553 = Tot. mq.		353
Resede proprietà V. Edda ed eredi V. Rita: C.T. - F. 7 - P.Ile 554 e 555 = Tot. mq.		337
TOT. mq.		1.060