


Agenzia del Territorio
CATASTO FABBRICATI
Ufficio Provinciale di
Mantova

Dichiarazione protocollo n. MN0161470 del 29/12/2009	
Planimetria di u.i.u. in Comune di Viadana	
Piazza Solferino	civ. 11/A
Identificativi Catastali:	Compilata da:
Sezione:	Anversa Primo
Foglio: 106	Iscritto all'albo:
Particella: 210	Geometri
Subalterno: 18	Prov. Cremona
	N. 1150

Scheda n. 1 Scala 1:200

PIANO TERRA H: 300

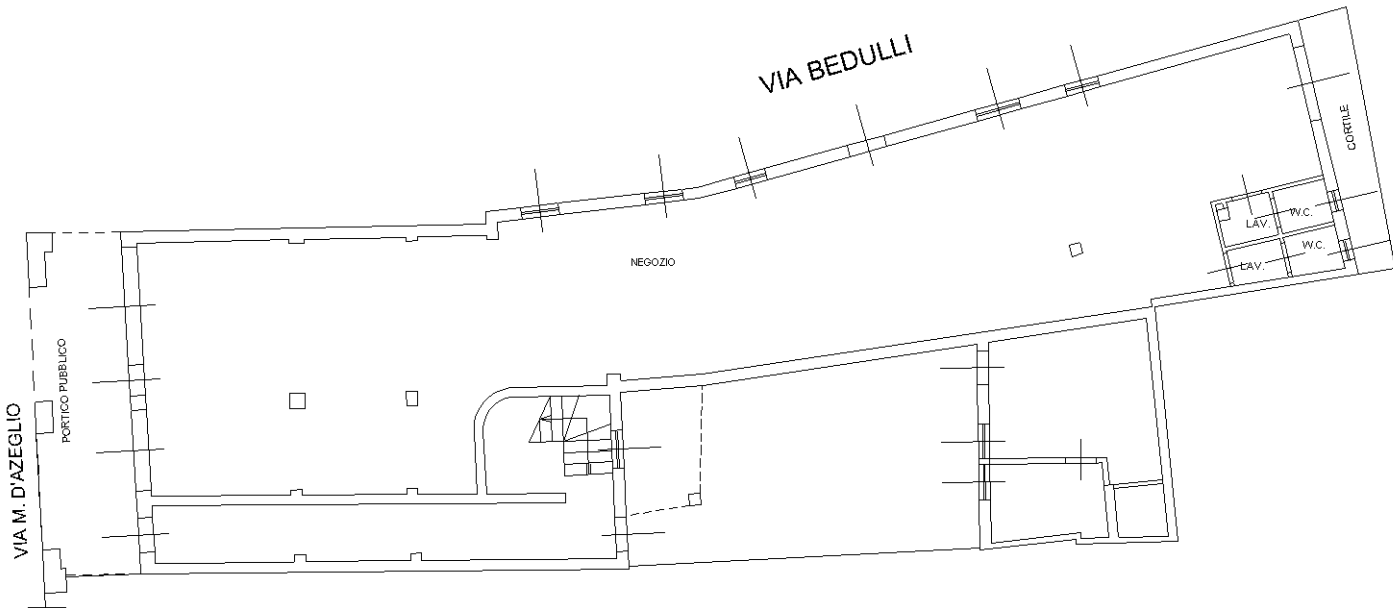

Ultima planimetria in atti