

**Agenzia delle Entrate**  
**CATASTO FABBRICATI**  
 Ufficio Provinciale di  
 Roma

Dichiarazione protocollo n. del

Comune di Albano Laziale

Via Di Valle Pozzo

civ. 1

Identificativi Catastali:

Sezione:

Foglio: 5

Particella: 1606

Subalterno: 3

Compilata da:  
 Bertolin Federico

Iscritto all'albo:  
 Geometri

Prov. Roma

N. 8522


Planimetria

Scheda n. 1

Scala 1:200


PARTICELLA 424

ABITAZIONE  
 PIANO TERRA  
 INT. N. 2 H = 2.70 mt

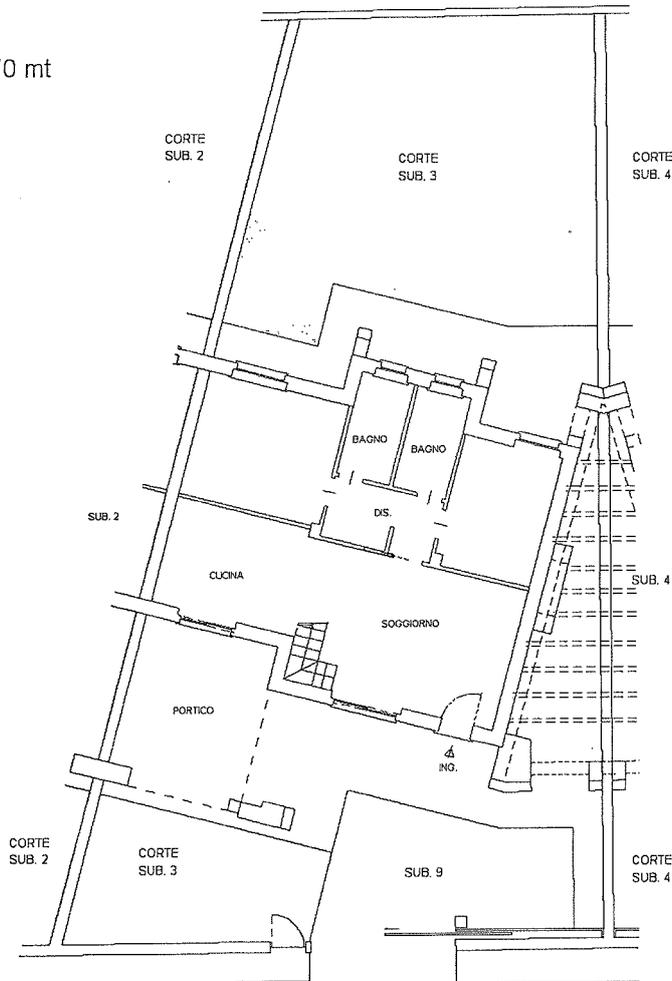

B.C.N.C.  
 SUB. 1

PIANO PRIMO  
 Hm = 2.00 mt

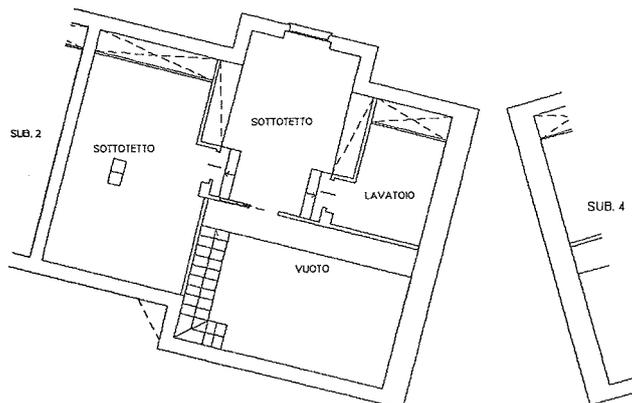

Nord



Agenzia delle Entrate  
**CATASTO FABBRICATI**  
Ufficio Provinciale di  
Roma

Dichiarazione protocollo n. \_\_\_\_\_ del \_\_\_\_\_  
Comune di Albano Laziale  
Via Di Valle Pozzo \_\_\_\_\_ civ. 1

Identificativi Catastali:

Sezione:  
Foglio: 5  
Particella: 1606  
Subalterno: 9

Compilata da:  
Bertolin Federico  
Iscritto all'albo:  
Geometri

Prov. Roma N. 8522

Planimetria

Scheda n. 1

Scala 1:200

POSTO AUTO SCOPERTO

