



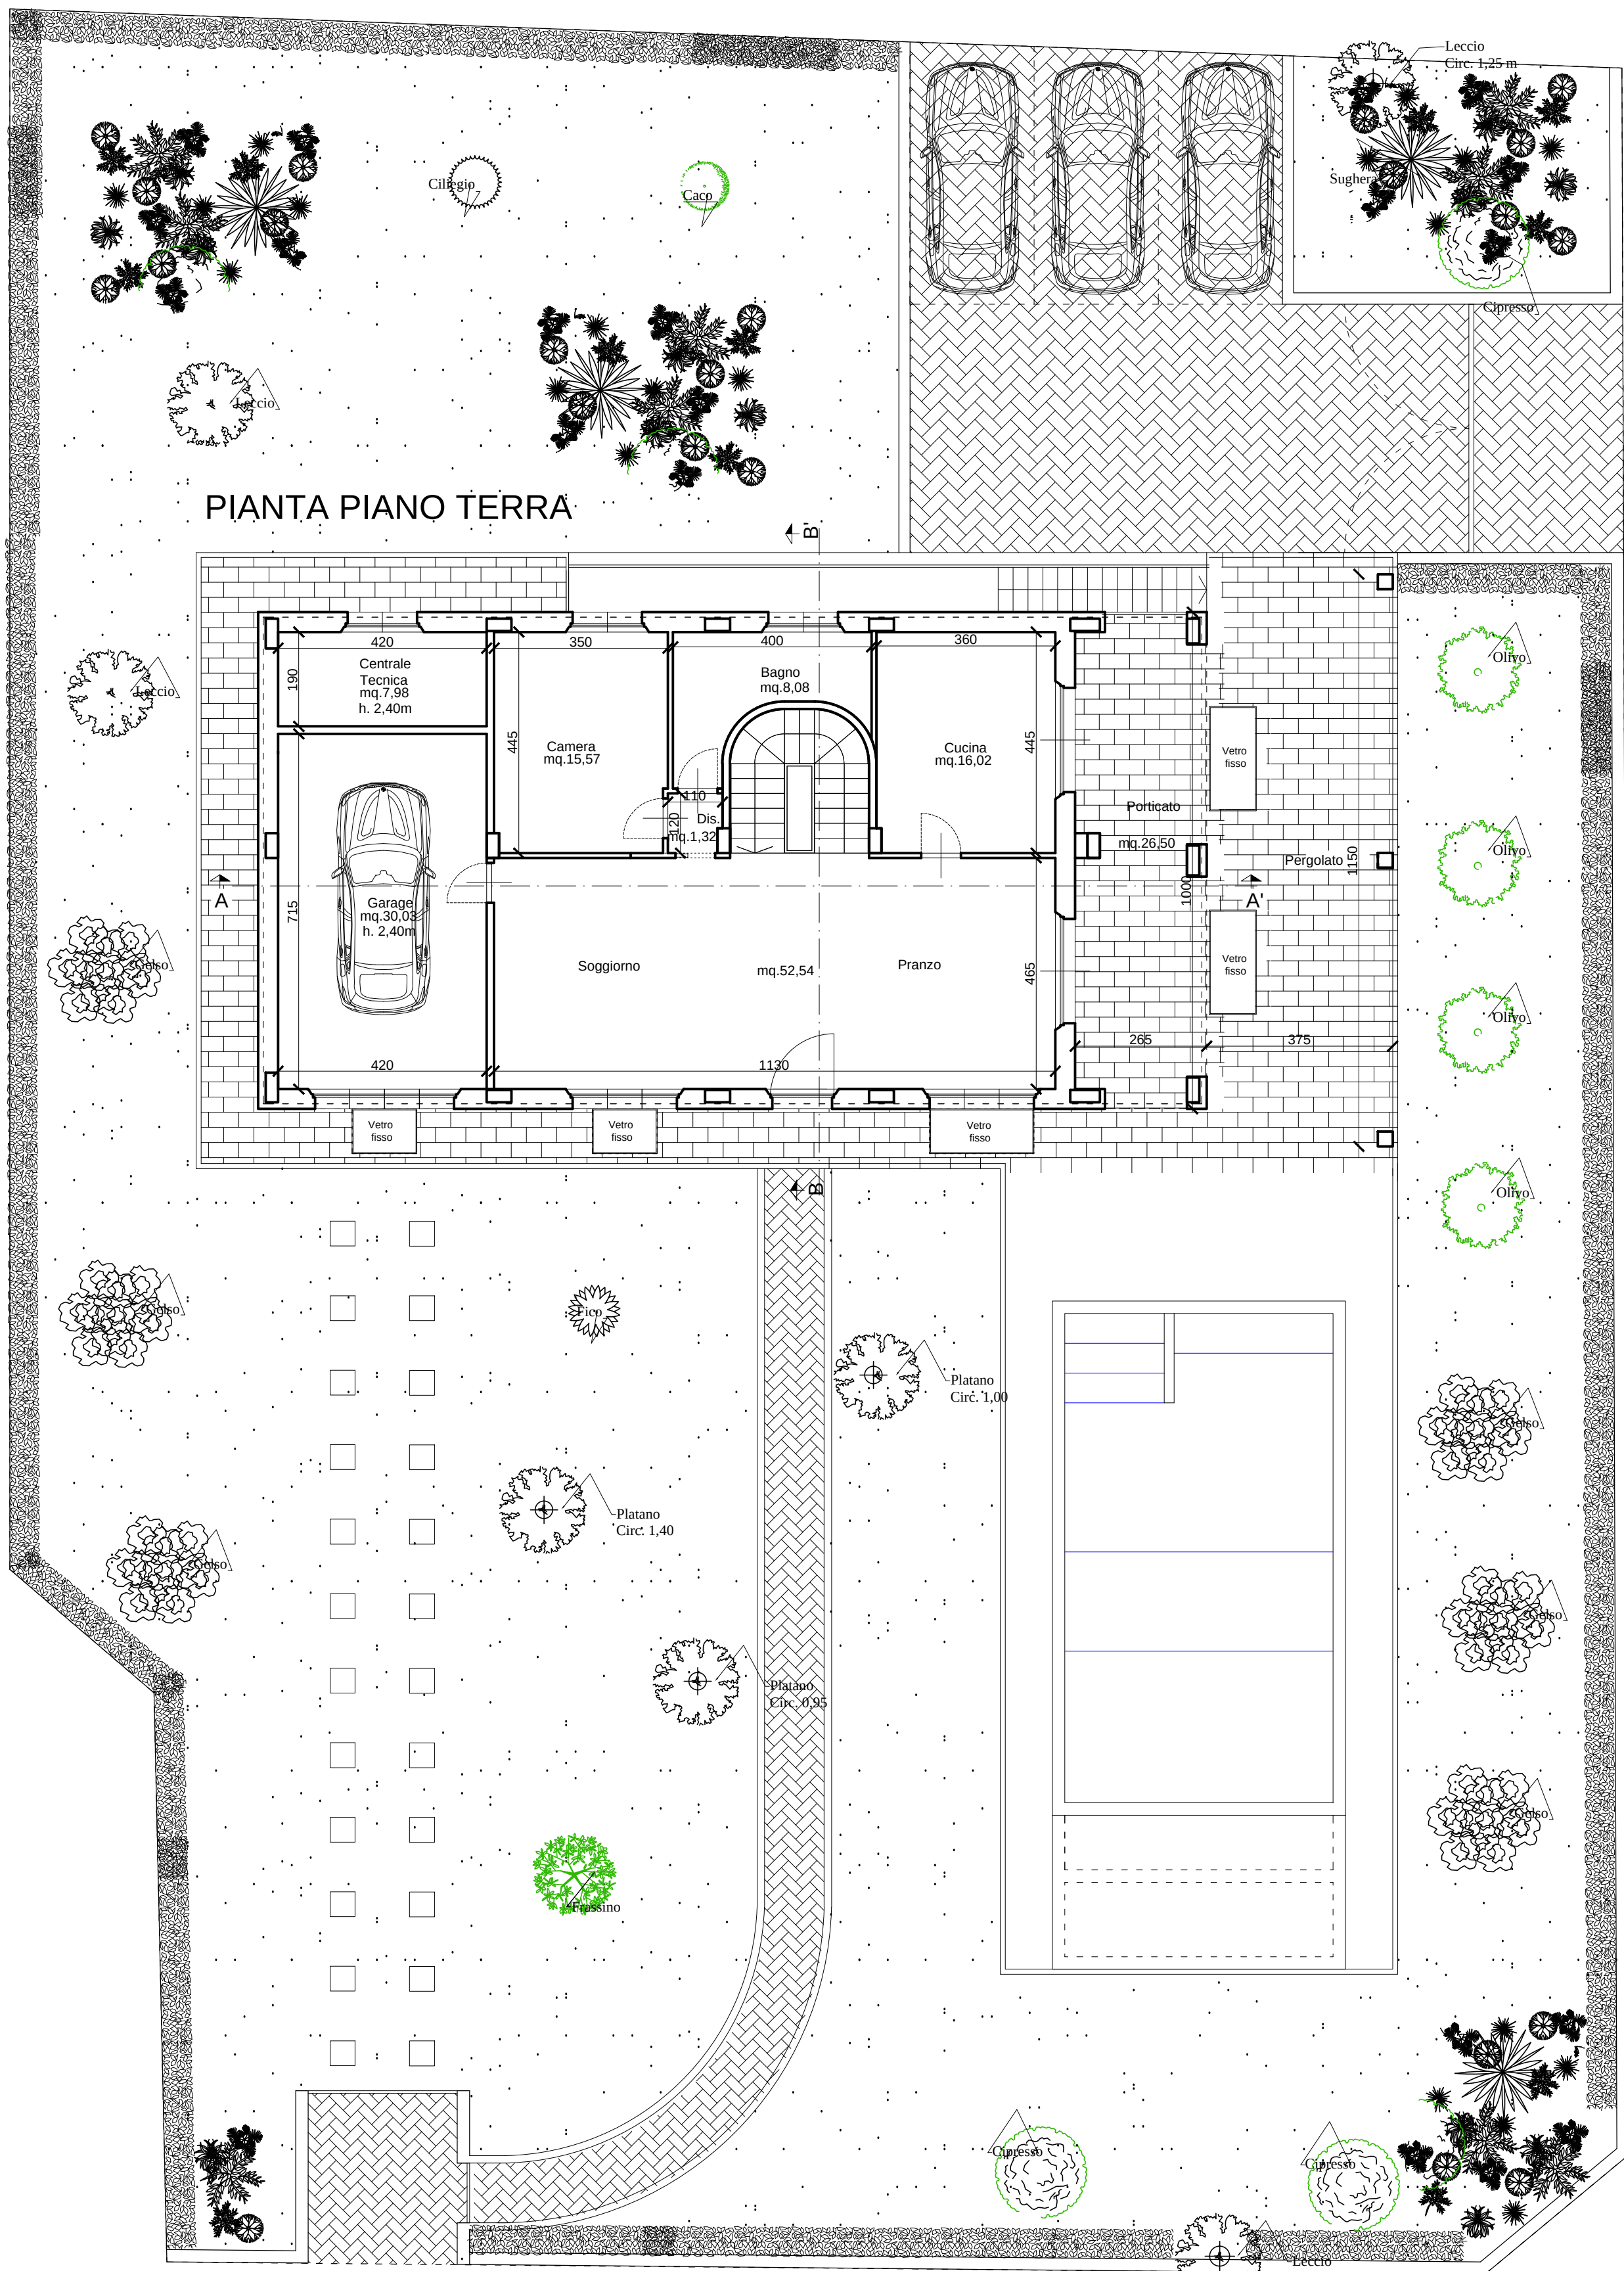


via Donati


PIANTA PIANO TERRA

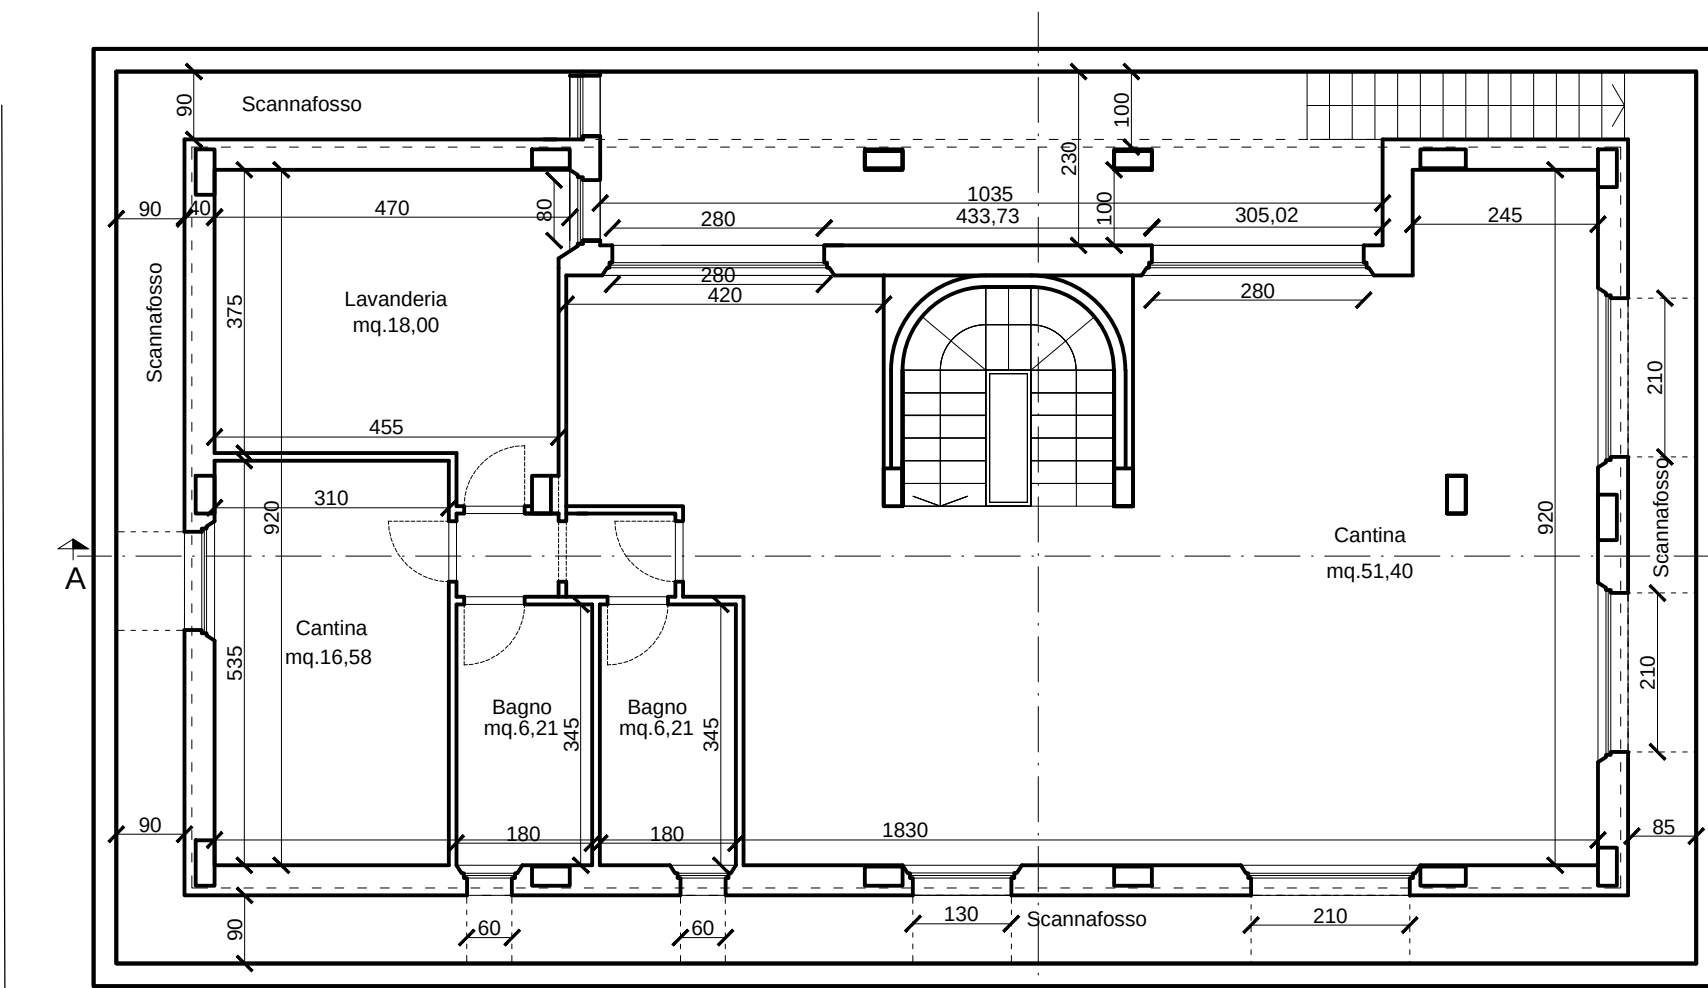


PIANTA PIANO INTERRATO

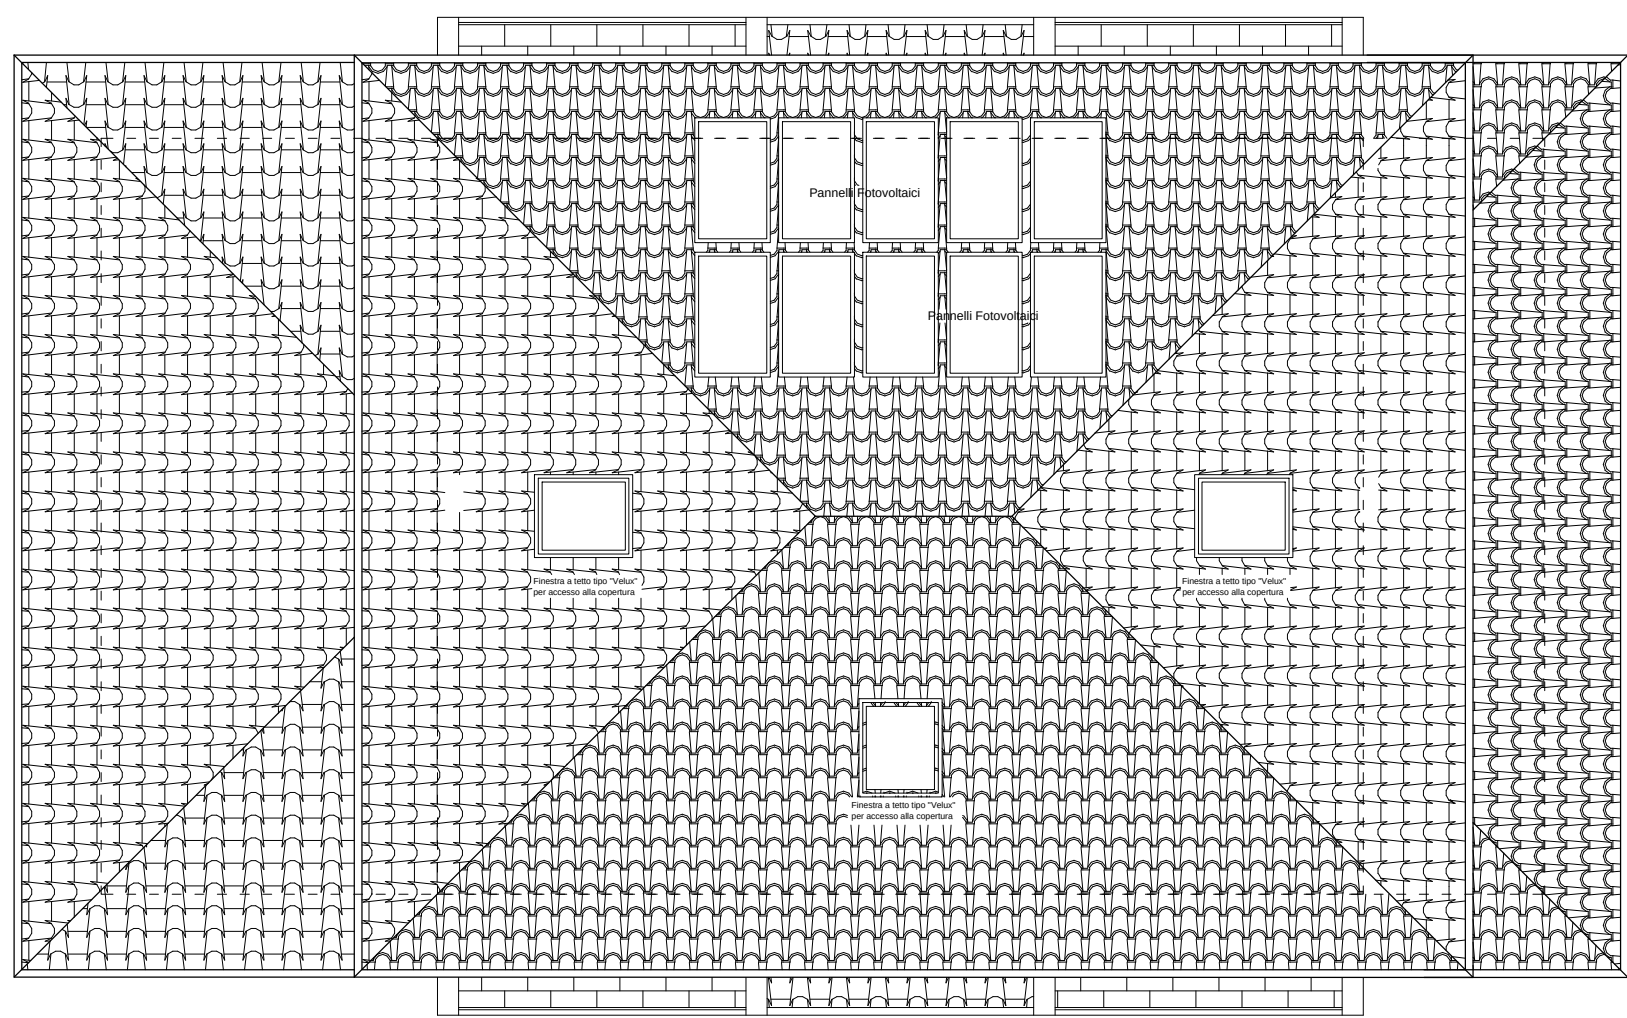


PIANTA COPERTURA

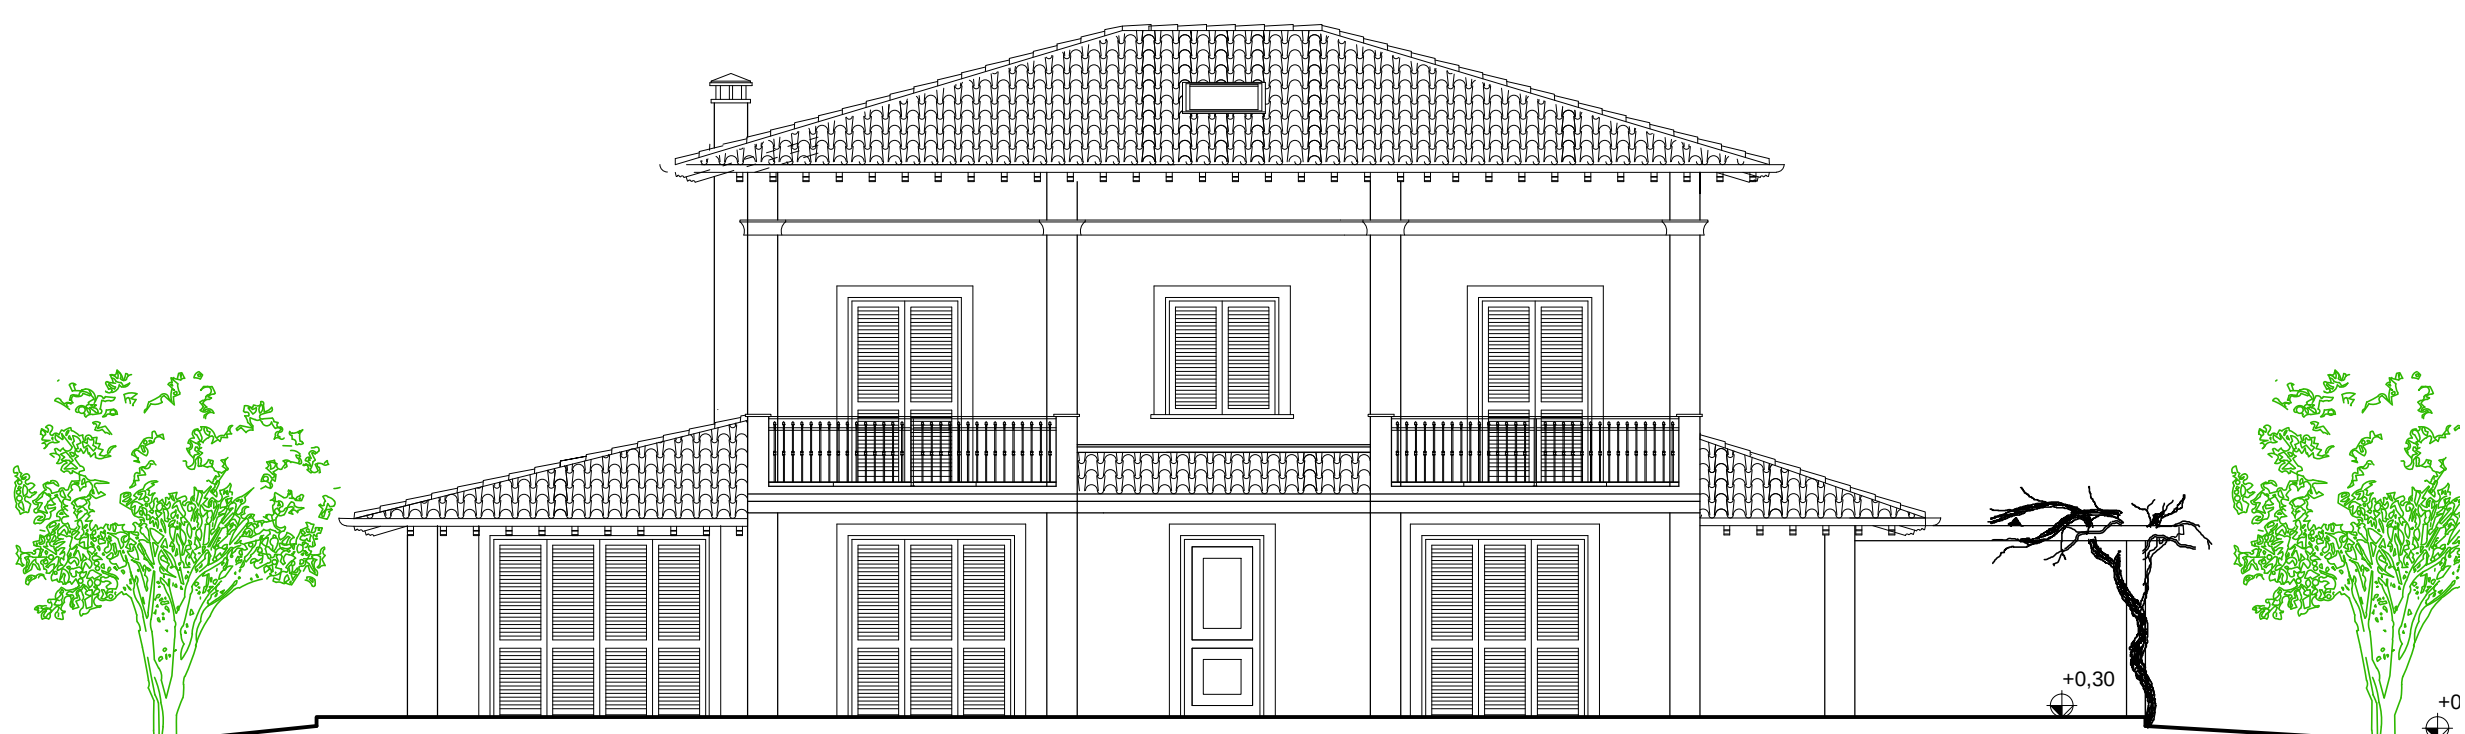


PROSPETTO LATO MASSA

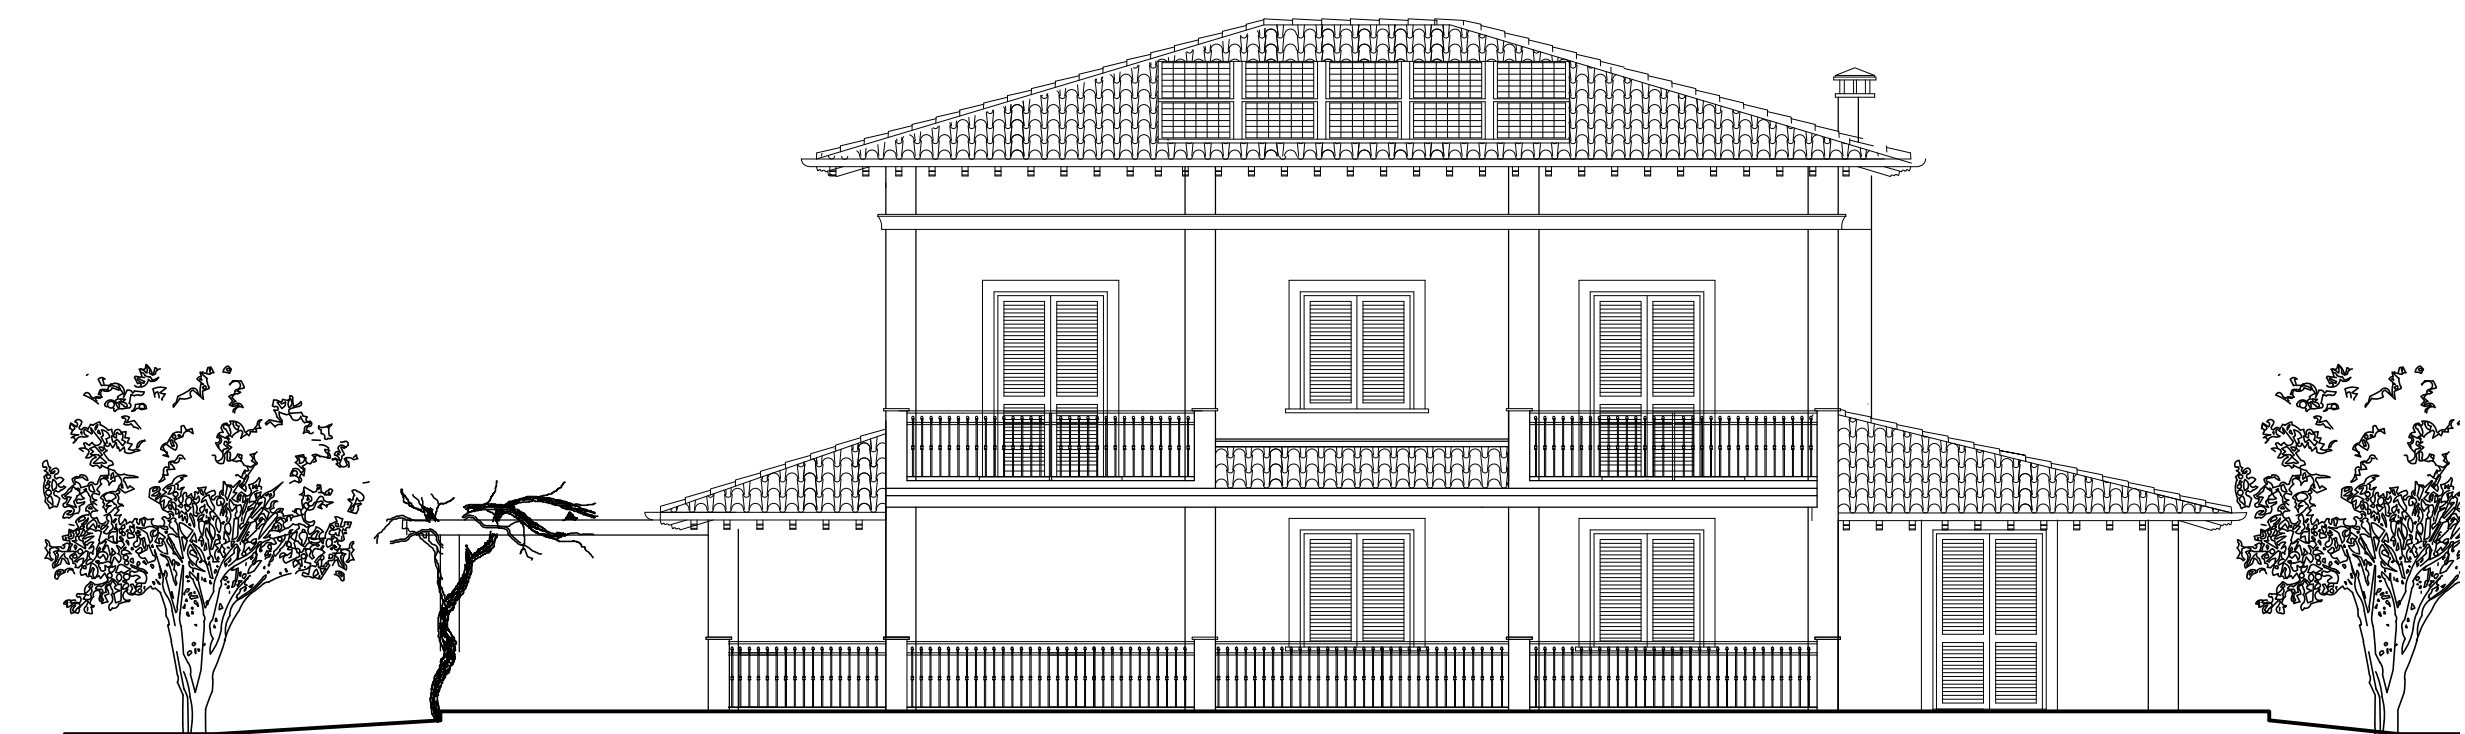


PROSPETTO LATO VIAREGGIO

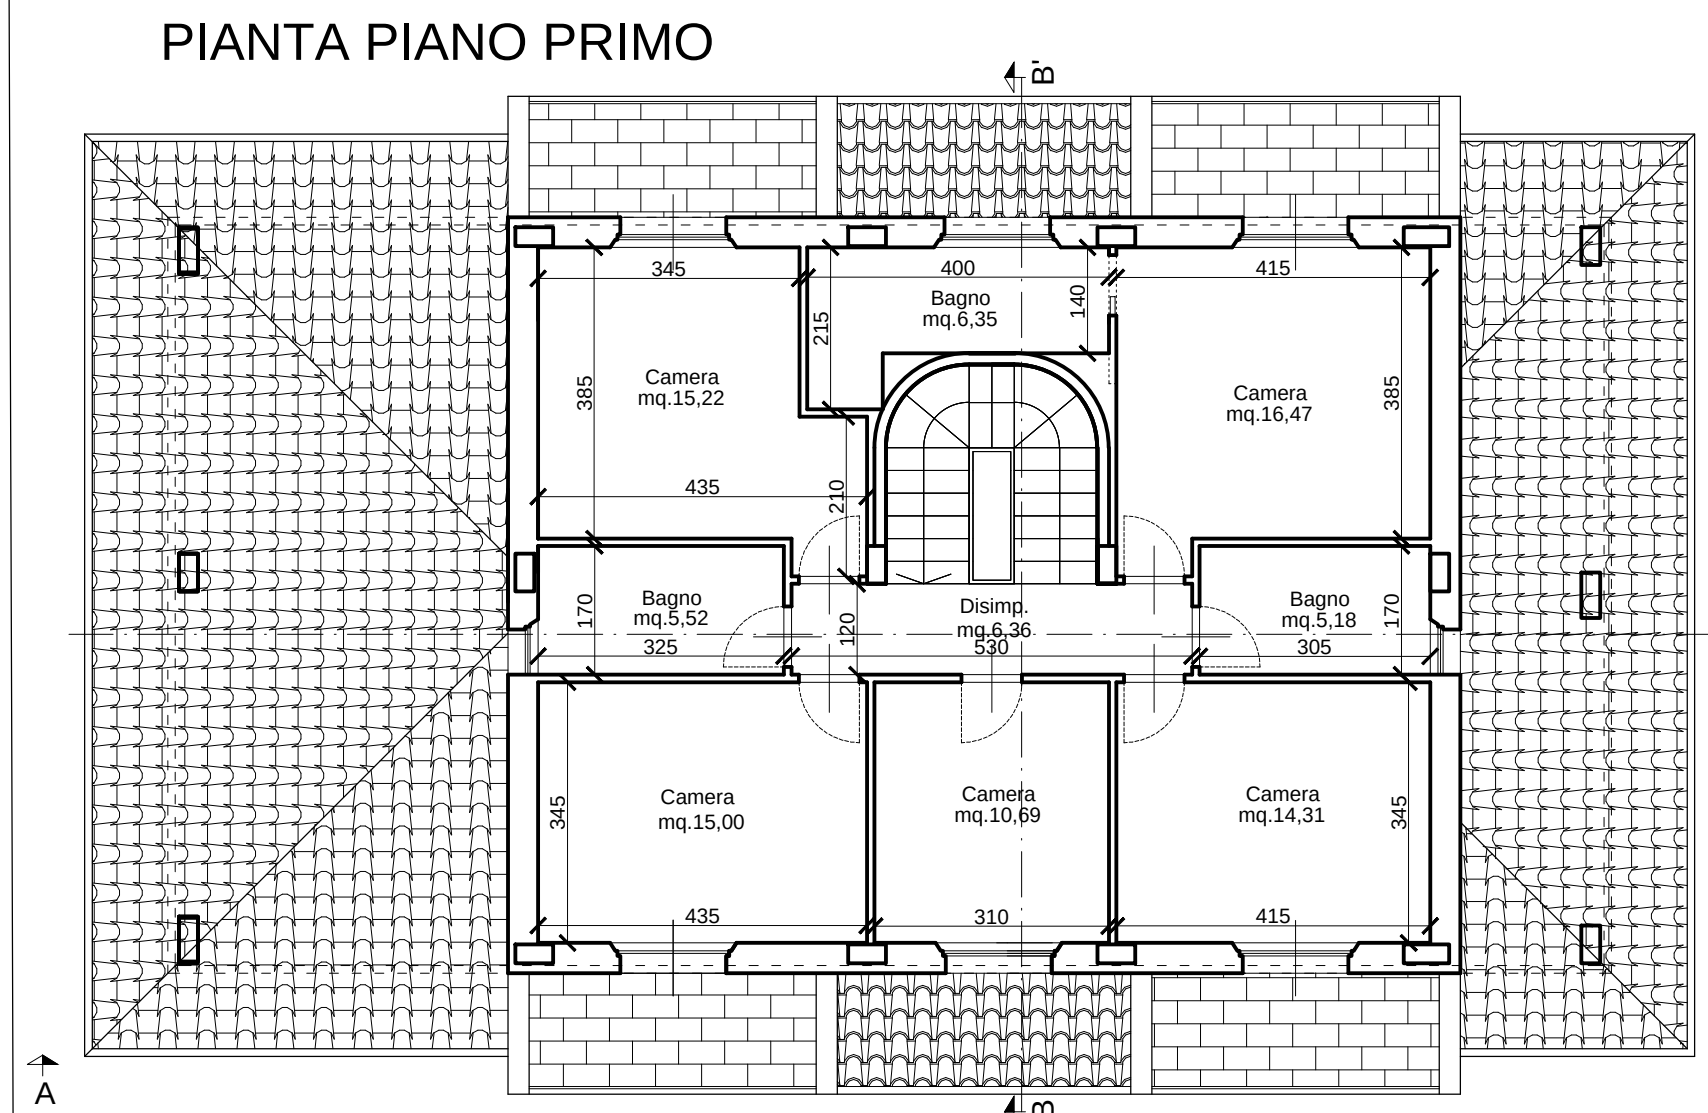




PIANTA PIANO PRIMO

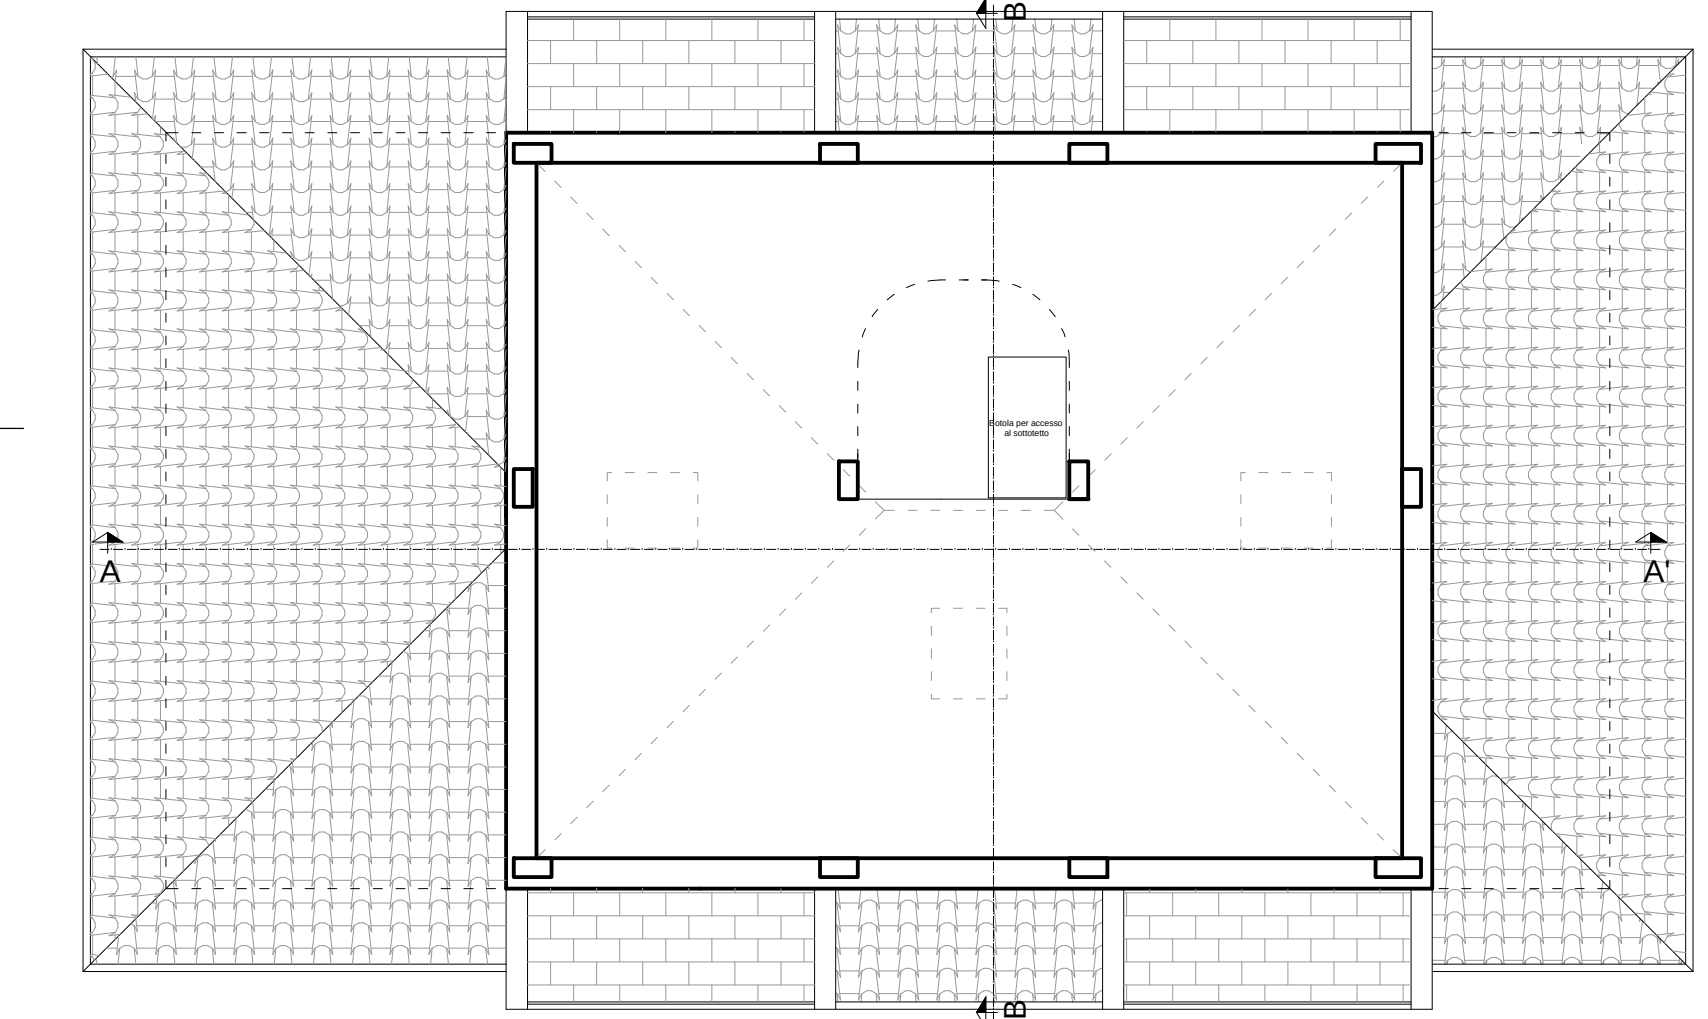


PIANTA PIANO SOTTOTETTO

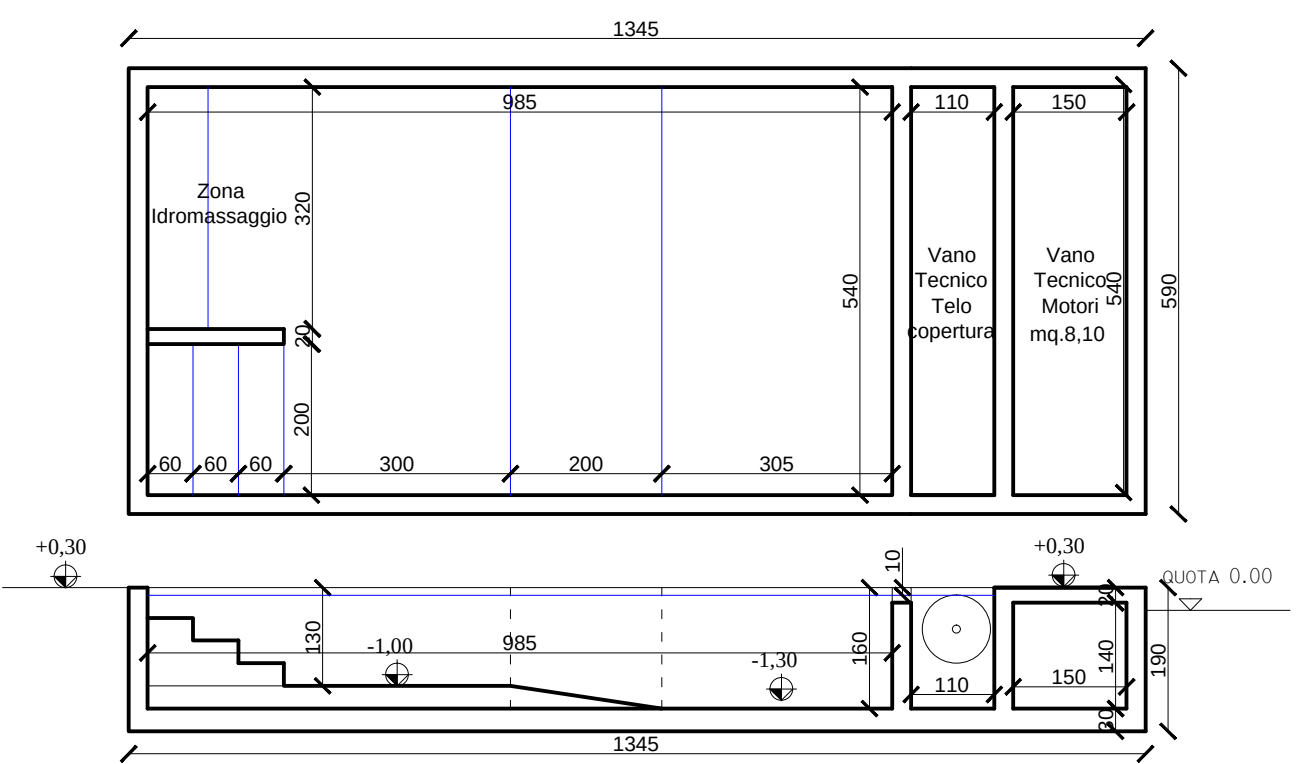

SEZIONE B - B'

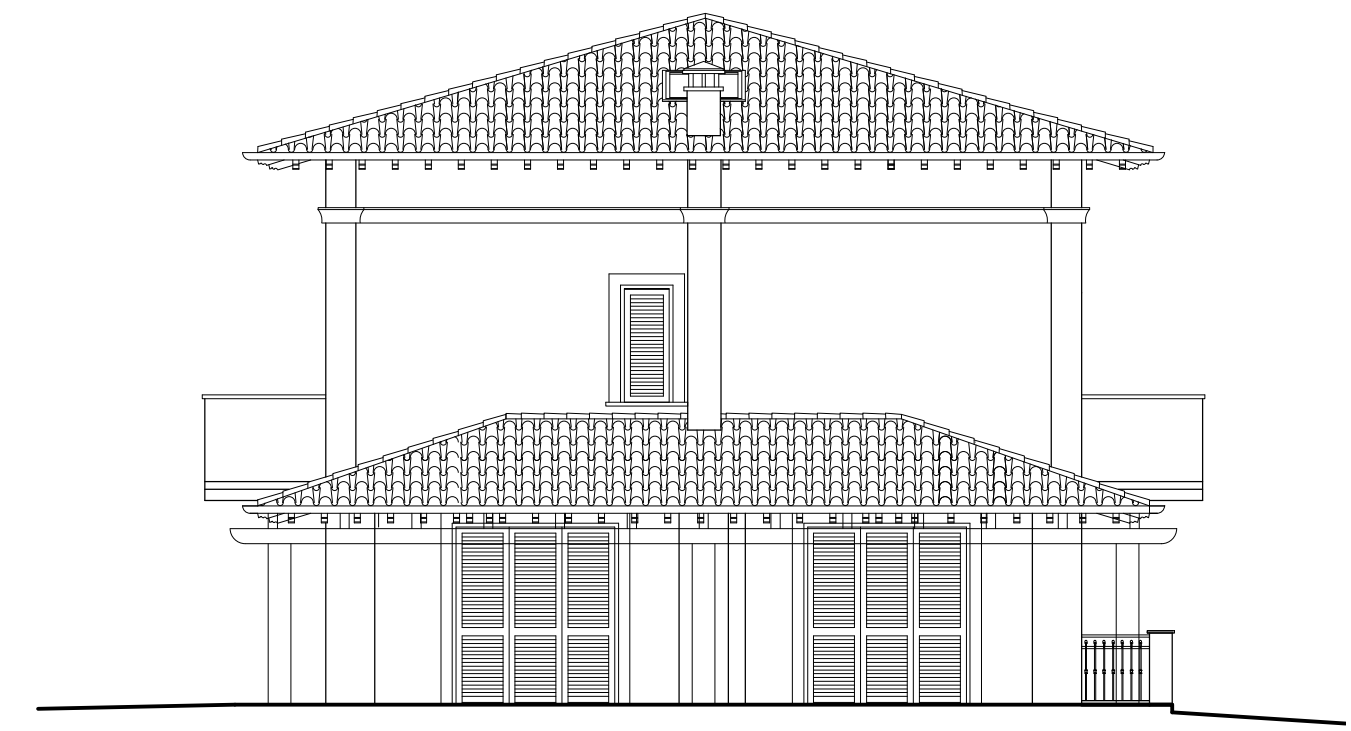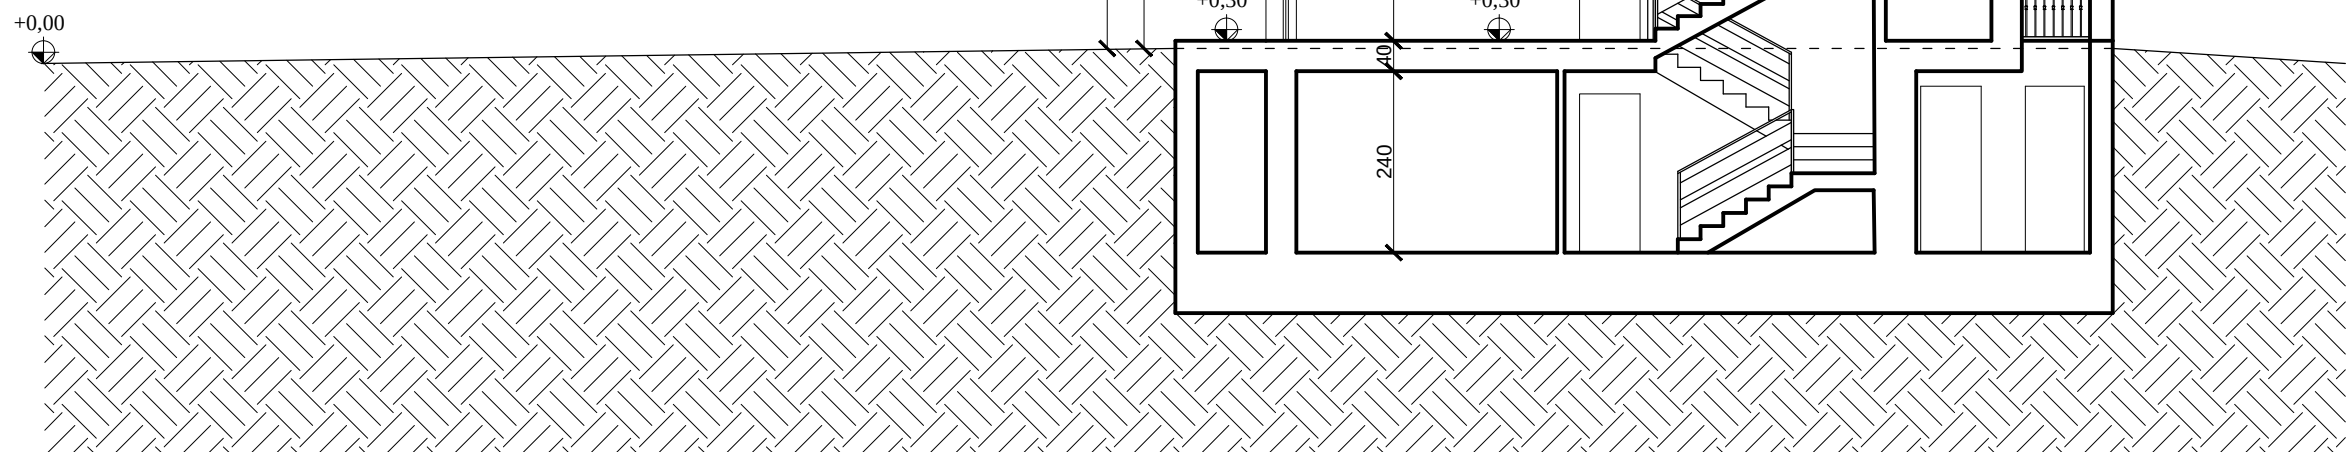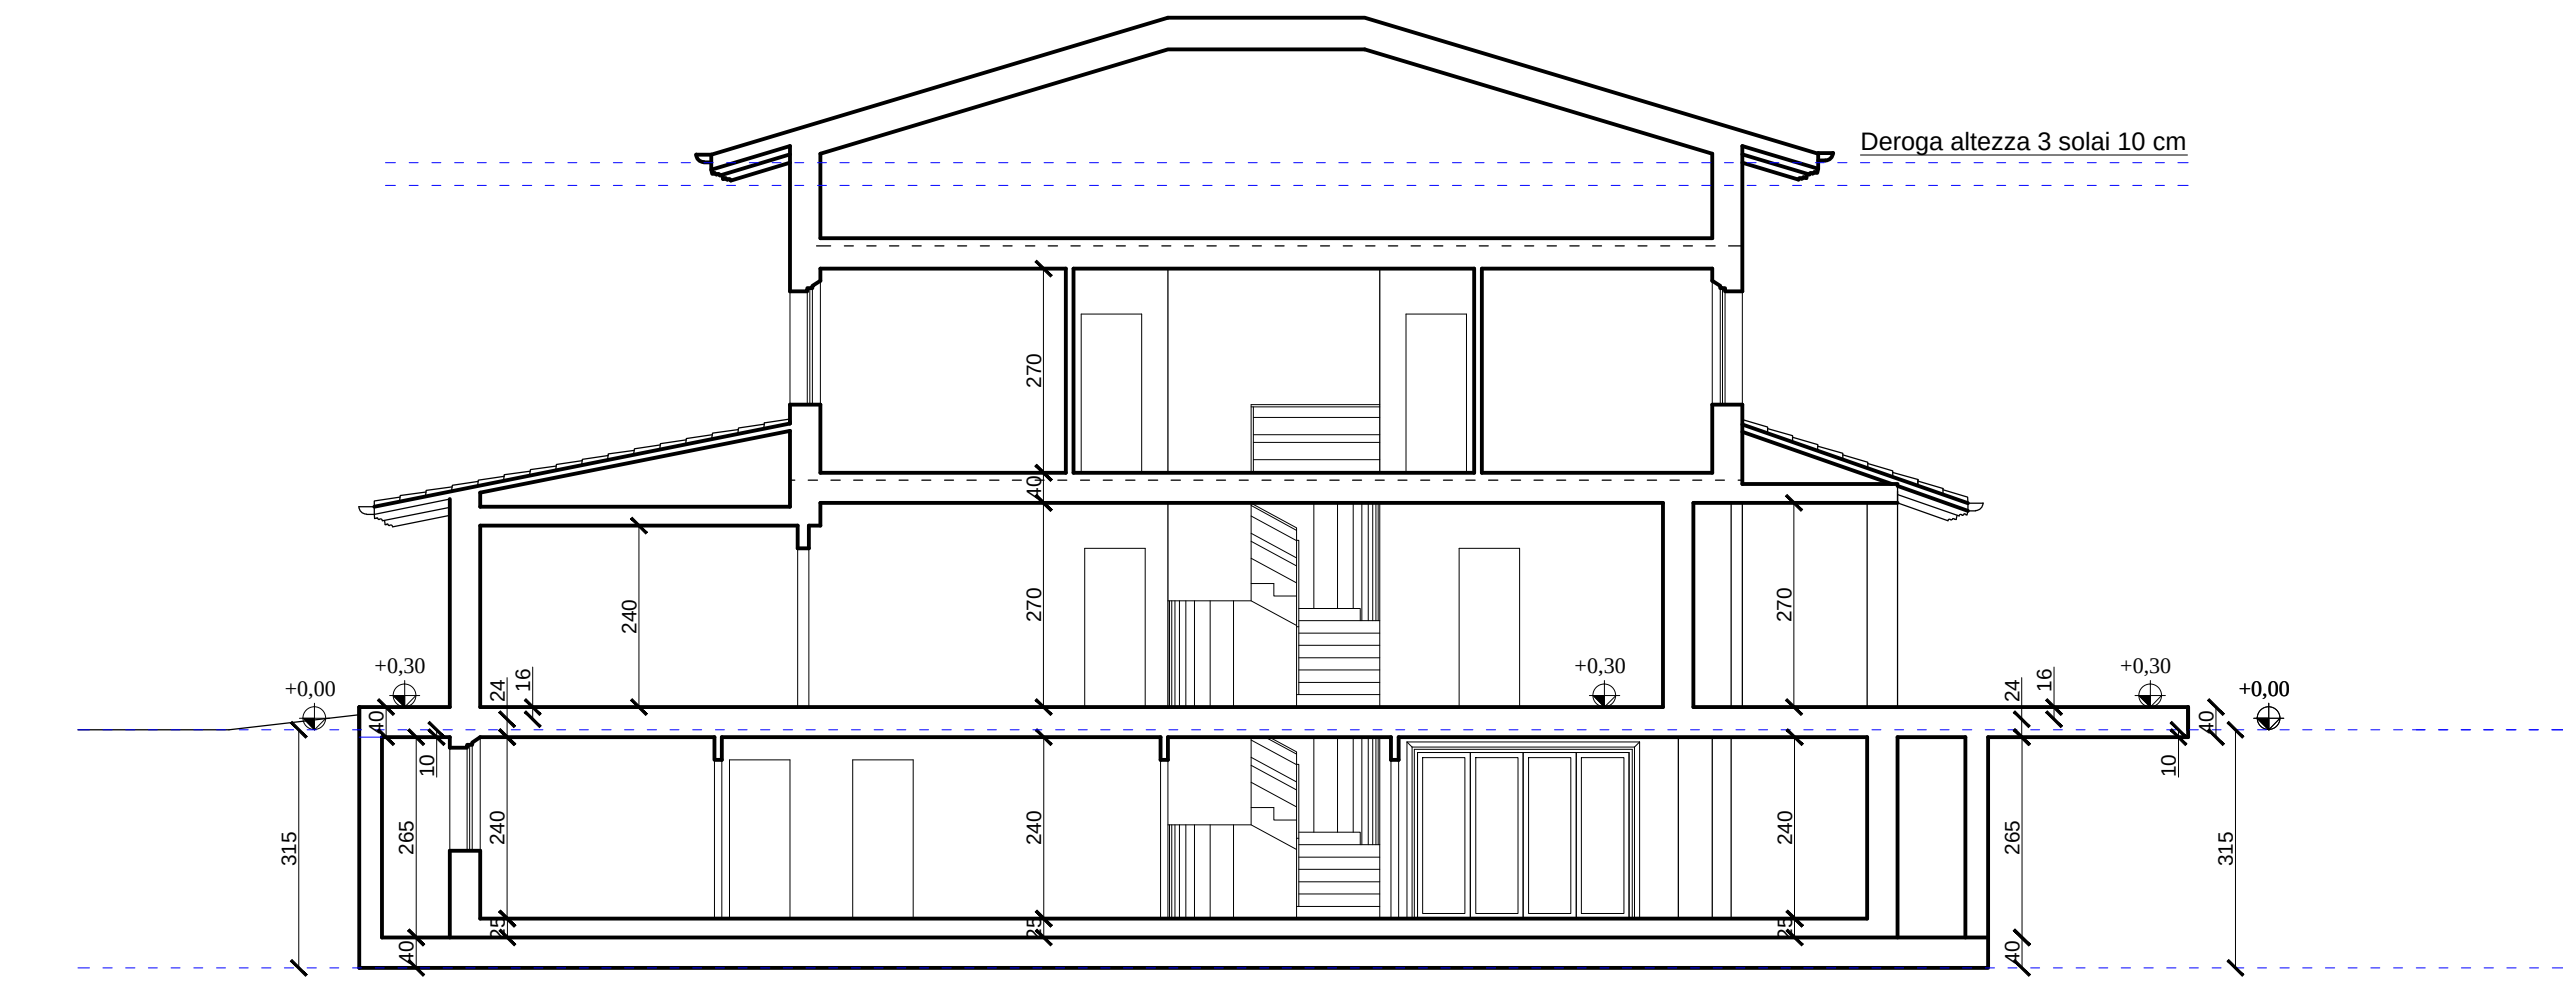

PROSPETTO LATO MARE

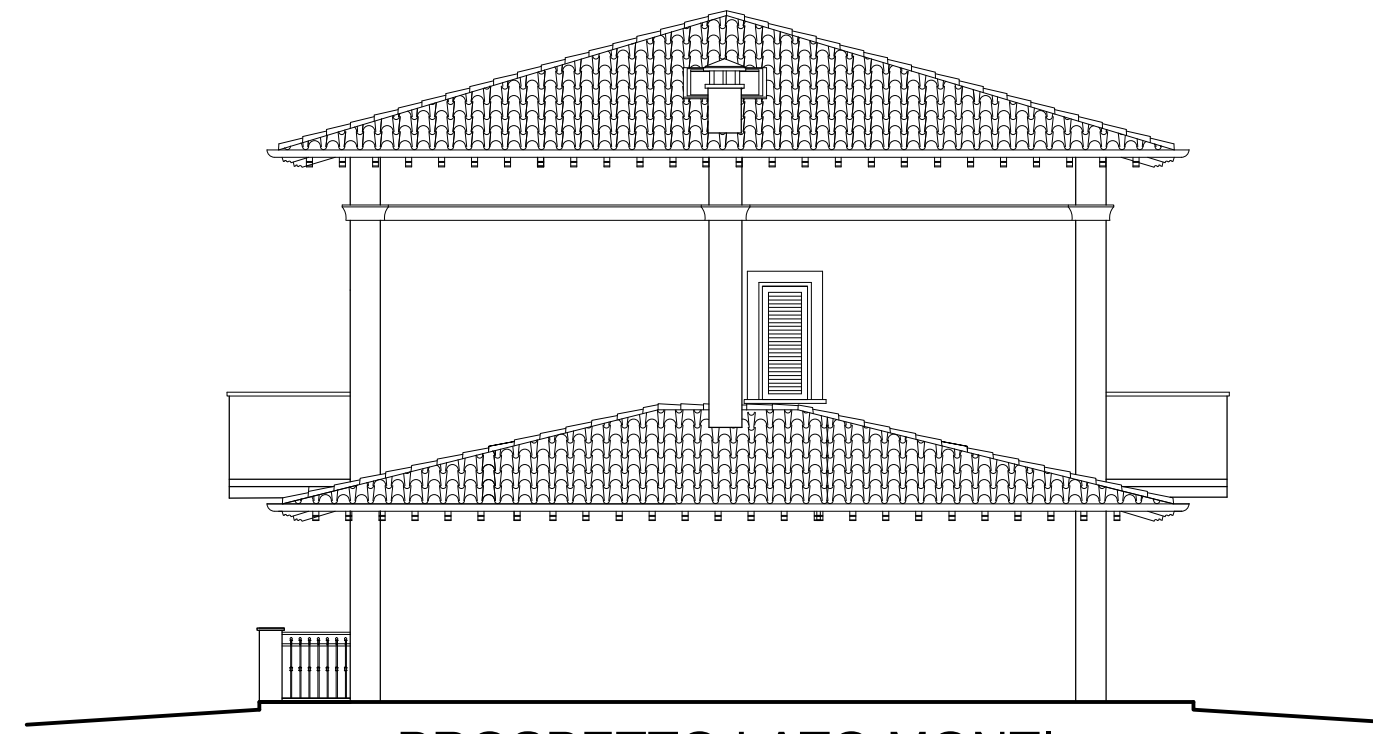

PROSPETTO LATO MONTI