

MOD. 467
197



MINISTERO DELLE FINANZE

DIREZIONE GENERALE DEL CATASTO E DEI SS.TT.EE.

CATASTO EDILIZIO URBANO (RDL 13-4-1939, n. 652)





Planimetria di u.i.u. in Comune di **ALCAMO**

via **GIROLAMO CARUSO**

MOD. BN

LIRE
350


CIV. **7**

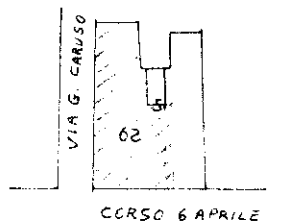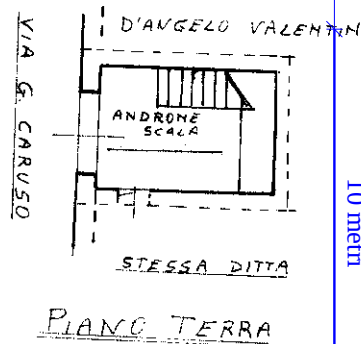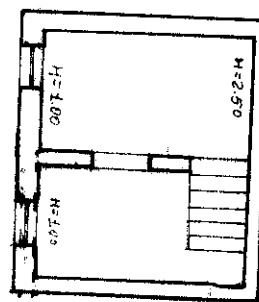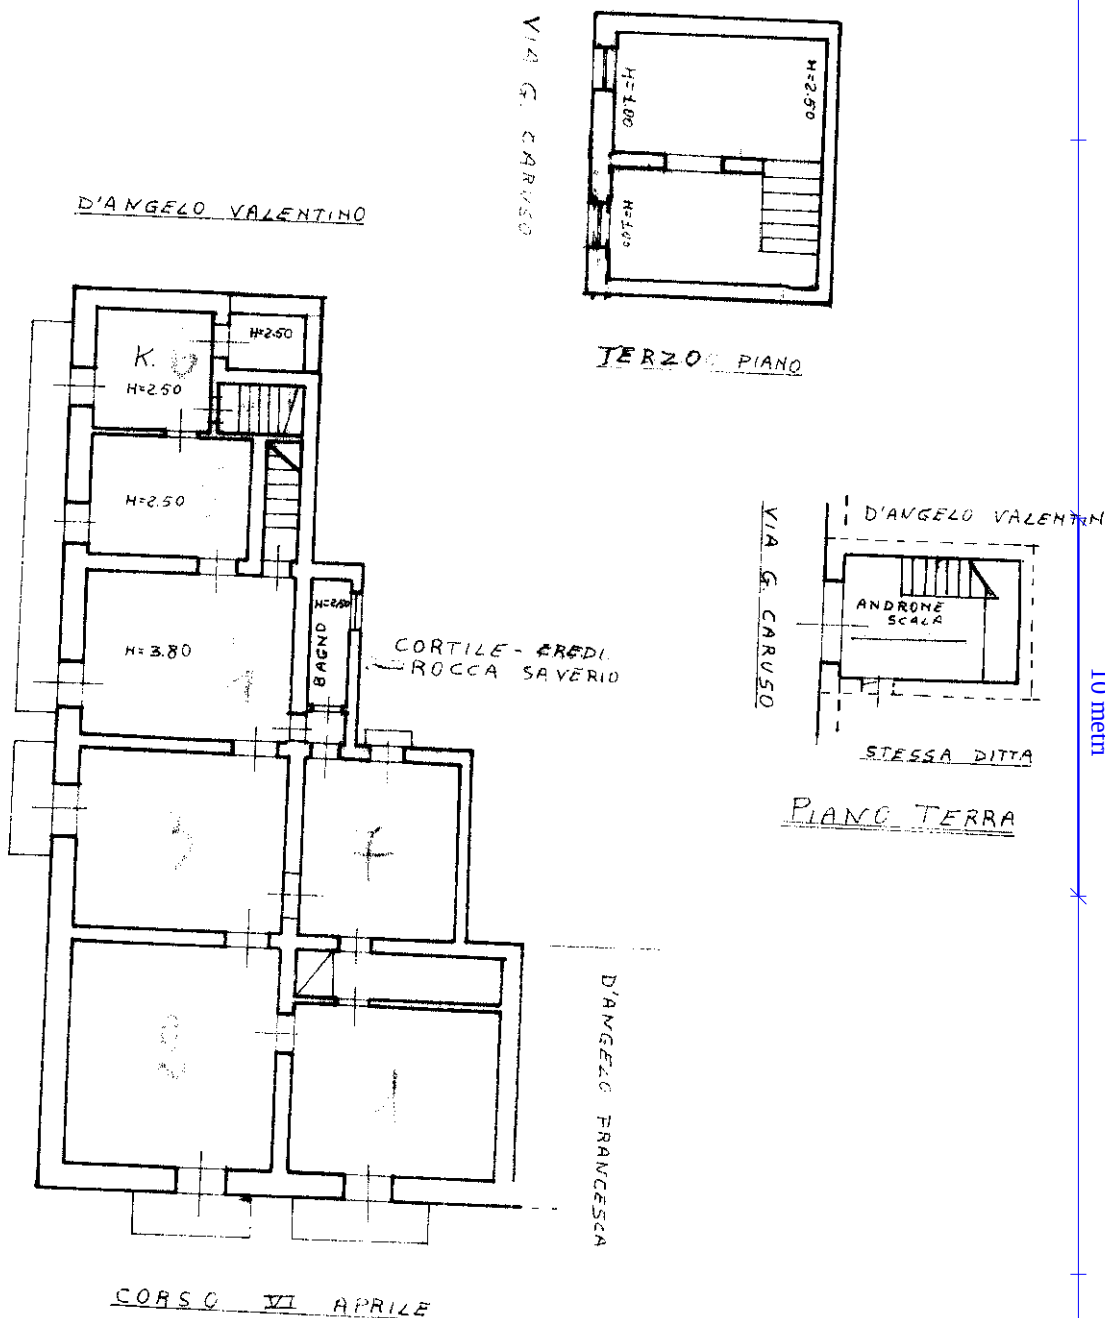

Foglio 127 SCALA 1:1000

0647594

ORIENTAMENTO

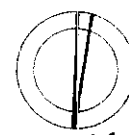

SCALA DI 1:200

Dichiarazione di N.C. ☒
Denuncia di variazione ☐

Compilata dal **GEOM. ASTA**
Francesco

RISERVATO ALL'UFFICIO

Ultima planimetria in atti

Data presentazione:01/04/1994 - Data: 18/09/2021 - n. T45475 - Richiedente: STLSDR35L26G273F
Totale schede: 14 - Formato di acquisizione: A4(210x297) - Formato stampa richiesto: A4(210x297)

Iscritto all'albo dei **GEOMETRI**

data **12/04/94** Firma **ASTA**

1 APR 1994

Situazione al 18/09/2021 - Comune di ALCAMO (A176) - < Foglio: 127 - Particella: 62 - Subalterno: 11 >
Catasto dei Fabbricati - VIA GIROLAMO CARUSO n. 7 piano: T-2-3;