

Agenzia del Territorio
CATASTO FABBRICATI
 Ufficio Provinciale di
 Milano

Dichiarazione protocollo n. _____ del _____

Planimetria di u.i.u. in Comune di Milano

Via Maderna Bruno

civ. _____

Identificativi Catastali:

Sezione: _____

Foglio: _____

Particella: _____

Subalterno: _____

Compilata da:

Di Gregorio Antonio


Iscritto all'albo:
 Architetti

Prov. Milano

N. _____



Ma n. 1

Scala 1:200

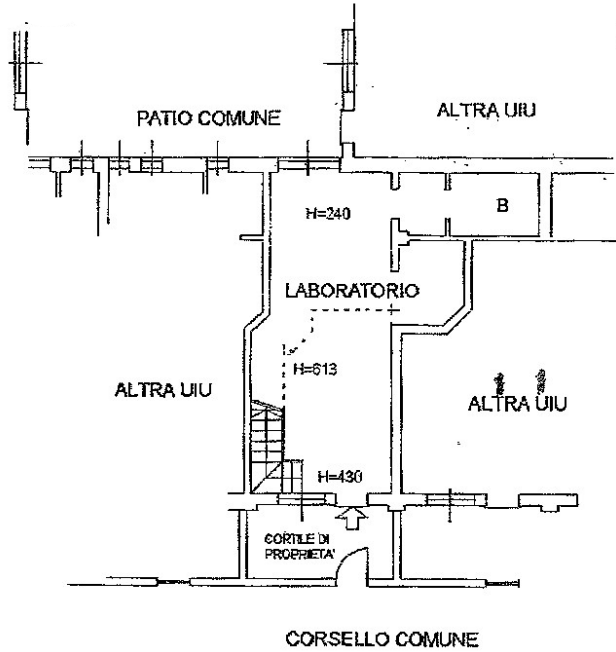

PIANO TERRENO

Via Maderna

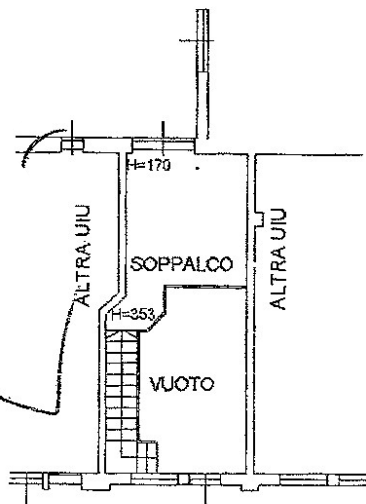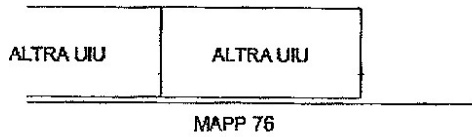

PIANO SOPPALCO
 (TERRENO)

