



MINISTERO DELLE FINANZE
DIREZIONE GENERALE DEL CATASTO E DEI SERVIZI TECNICI ERARIALI

Lire
50

NUOVO CATASTO EDILIZIO URBANO


(R. DECRETO-LEGGE 13 APRILE 1939, N. 652)

Planimetria dell'immobile situato nel Comune di Stepano al Mare Via Trata da Aurelia di Levante Civ. Lantina 5

Ditta Ragone Maria nato e Maserata d. 19. 10. 7. 1929

Allegata alla dichiarazione presentata all'Ufficio Tecnico Erariale di Imperia

Residenza di Torione Lasa E.
Piano Terra

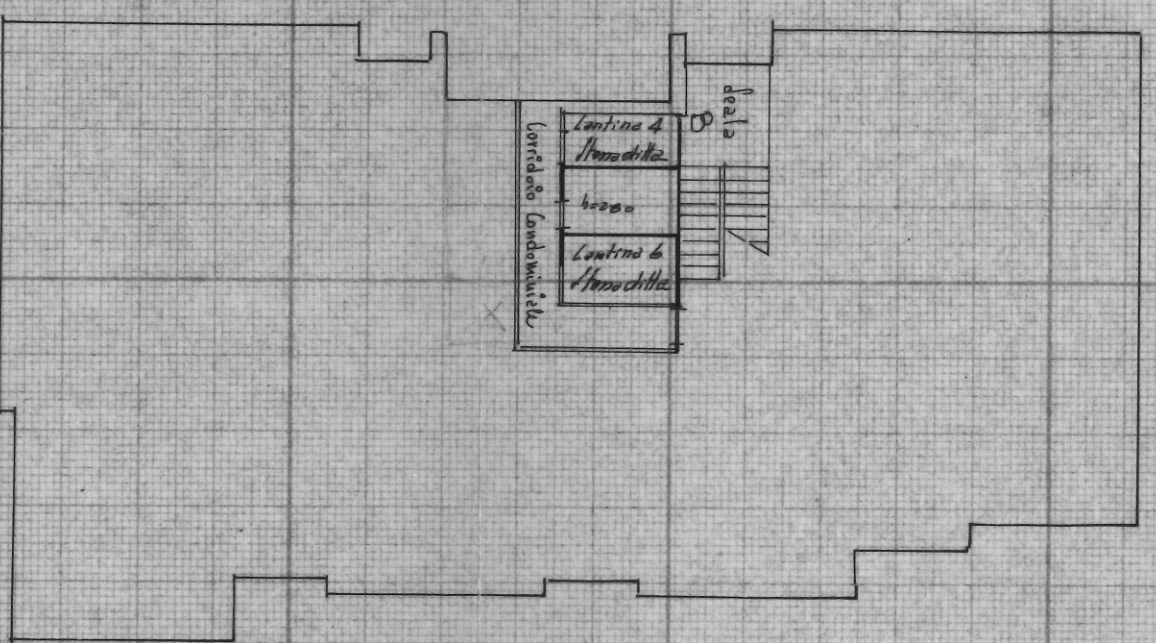

ORIENTAMENTO



SCALA DI 1:200

SPAZIO RISERVATO PER LE ANNOTAZIONI D'UFFICIO

DATA 22 APR. 1978

PROT. N° 521

SCHENA N° 33152

Compilata dal Geometra
(Titolo, nome e cognome del tecnico)


Geo. Giorgio Pasinelli

Iscritto all'Albo de Geometri

della Provincia di Genova

DATA 30 Gennaio 1978

Firma: [Signature]

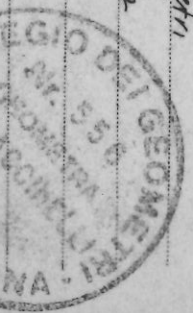



MINISTERO DELLE FINANZE
DIREZIONE GENERALE DEL CATASTO E DEI SERVIZI TECNICI ERARIALI

Lire
50

NUOVO CATASTO EDILIZIO URBANO

(R. DECRETO-LEGGE 13 APRILE 1939, N. 659)


Planimetria dell'immobile situato nel Comune di 5 Stefano al Mare

Via Privata da Aurelia di Levante nr. int. 4 sc. A

Ditta RAOGNAMARIO nato a Maccata il 10.7.1929

Allegata alla dichiarazione presentata all'Ufficio Tecnico Erariale di Imperia

Residenza di Torrone Lasa I
Piano Primo

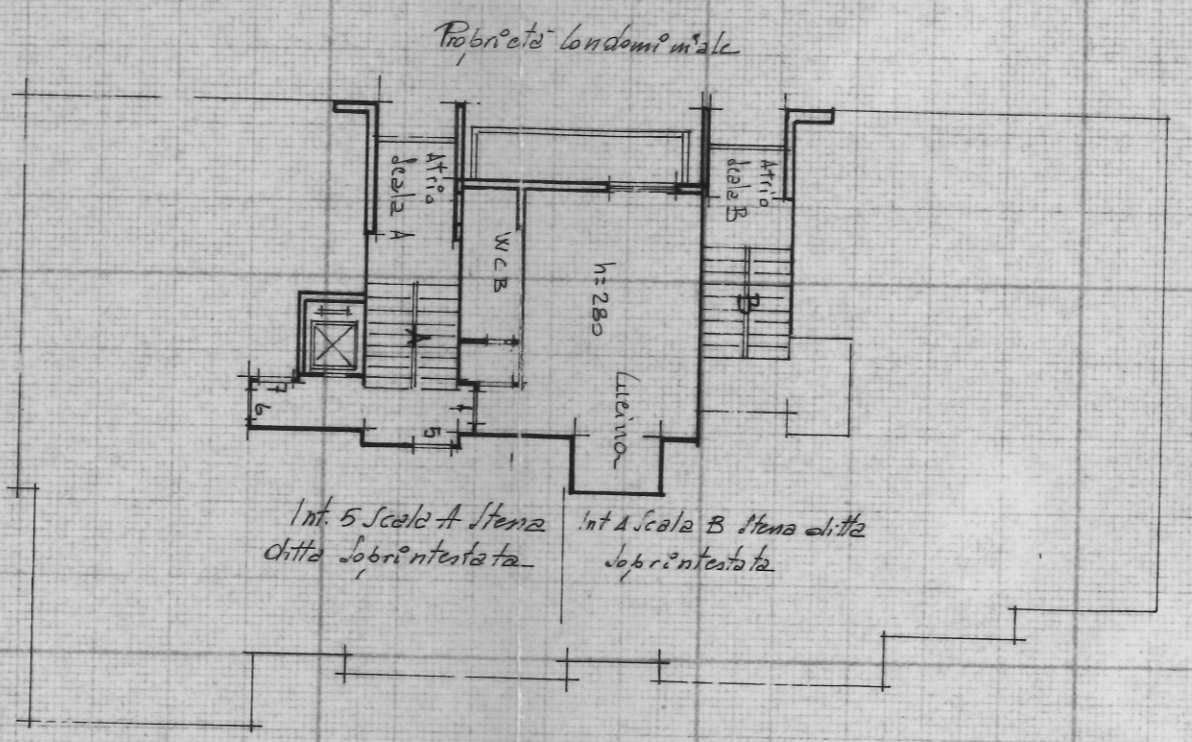

ORIENTAMENTO




SCALA DI 1:200


SPAZIO RISERVATO PER LE ANNOTAZIONI D'UFFICIO

DATA **22 APR. 1978**
PROT. N° 499
Scheda N° 93073


Compilata dal Leometre
(Titolo, nome e cognome del tecnico)
Fior Giorgio Accinelli
Iscritto all'Albo de Geometri
della Provincia di Aquila

DATA 30 Gennaio 1978
Firma: Fior Giorgio Accinelli

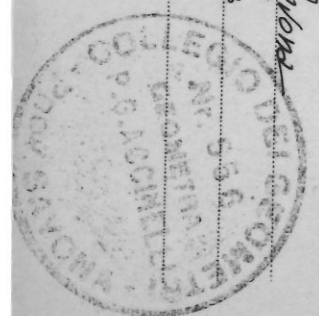


 Telefono 049
 30250 30470

RESIDENZA IL TORNANTE S. STEFANO AL MARE
 Casa E Piano Primo
 IMMOBILIARIA MARIA DAGGONA Via Pelicciola 18-12 SANVINA

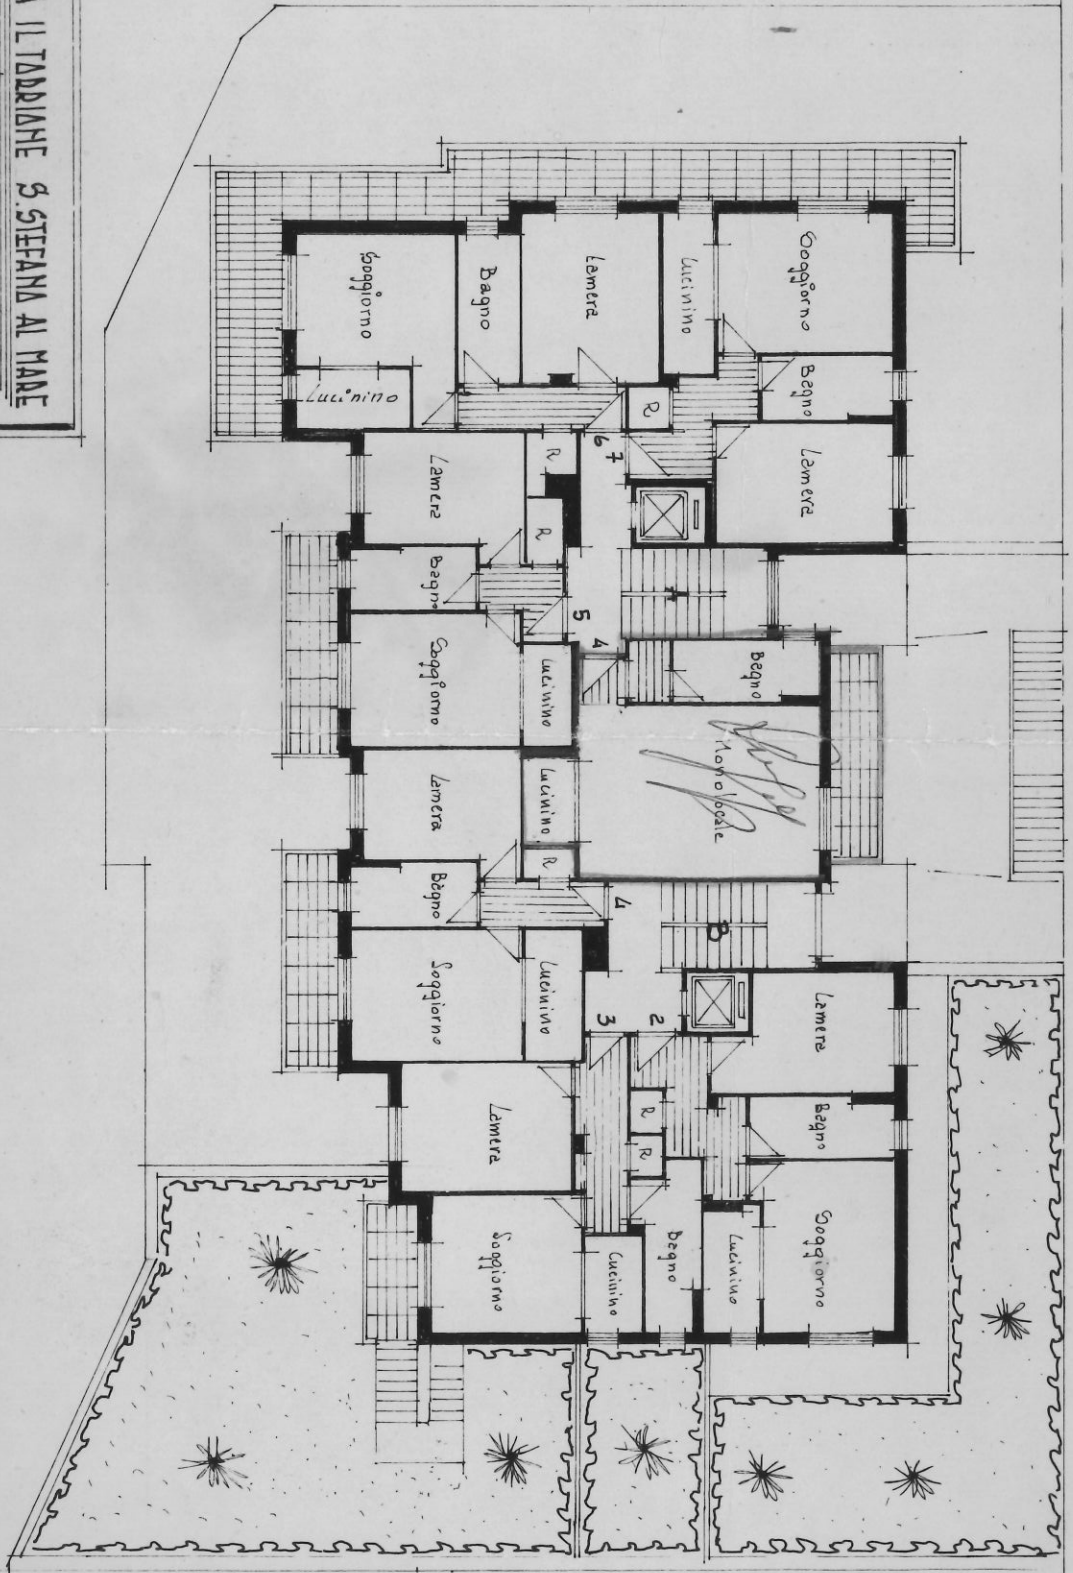

Spunto Pietro G. Gibonini
 Le Mura di S. Stefano