

**Agenzia del Territorio
CATASTO FABBRICATI
Ufficio Provinciale di
Roma**

Dichiarazione protocollo n. RM0642418 del 09/09/2004

Planimetria di u.i.u. in Comune di Roma

Via Palmaria

civ. 3

Identificativi Catastali:

Sezione:
Foglio: 277
Particella: 44
Subalterno: 503

Compilata da:

Pucci Agostino

Iscritto all'albo:
Geometri

Prov. Roma

N. 6887


Scheda n. 1

Scala 1:200

MAGAZZINO

piano S1


H=mt. 2,65

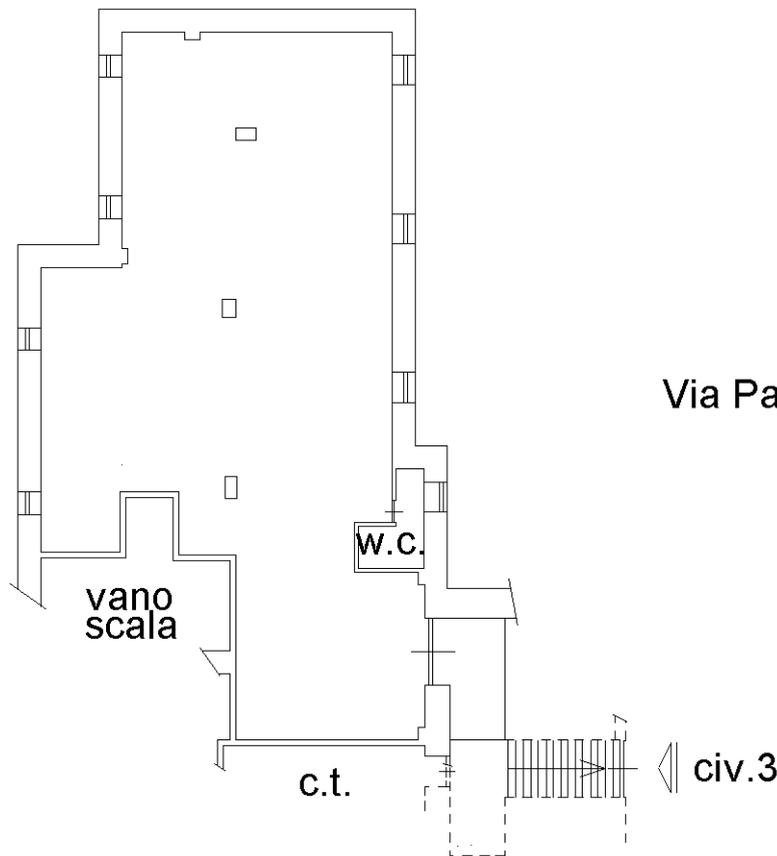

Via Palmaria

civ.3

ORIENTAMENTO

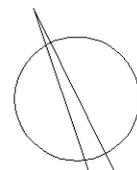

Ultima planimetria in atti

Data: 11/10/2021 - n. T135276 - Richiedente: 06858291005

Totale schede: 1 - Formato di acquisizione: A4(210x297) - Formato stampa richiesto: A4(210x297)