

49



MINISTERO DELLE FINANZE


DIREZIONE GENERALE DEL CATASTO E DEI SS.TT.EE.

CATASTO EDILIZIO URBANO (RDL 13-4-1939, n. 652)

MOD. **BN** (CEU)

LIRE
350


in Comune di ASCIANO via della Loggetta civ.

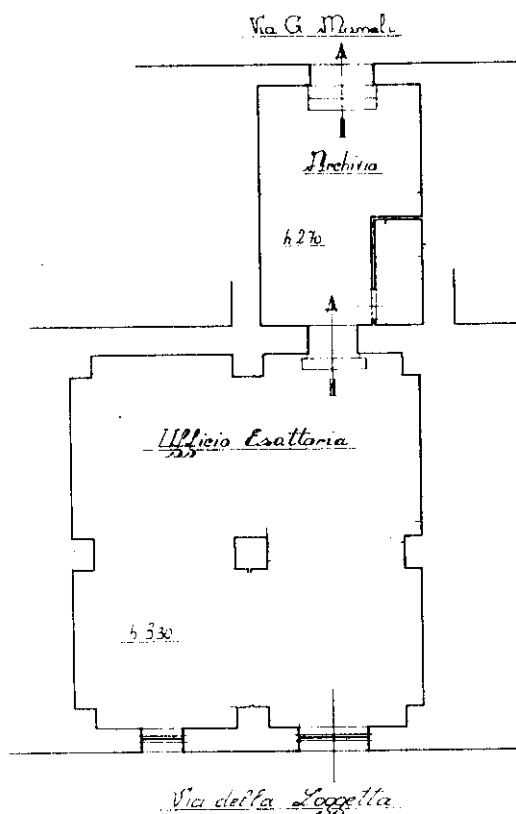

PIANO TERRA

PLANIMETRIA

Scala 1:1000 Fog. 244

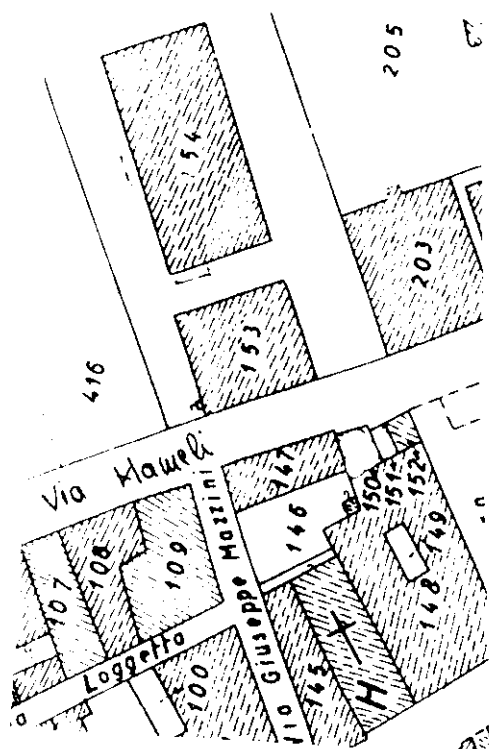

ORIENTAMENTO



SCALA DI 1:200

Ultima planimetria in atti

Data presentazione:04/09/1992 - Data: 02/02/2018 - n. T171831 - Richiedente: MGALNZ63L19A461K
Totale schede: 1 - Formato di acquisizione: A4(210x297) - Formato stampa richiesto: A4(210x297)

Compilata dal Perito Edile

VEGNI MARIO

Iscritto all'albo dei Periti Ind. P.

PIRUA

data 03-09-1992

Firma

RISERVATO ALL'UFFICIO

Catasto dei fabbricati - Situazione al 02/02/2018 - Comune di ASCIANO (A461) - < Foglio: 244 - Particella: 108 - Subalterno: 6 >
VIA GIUSEPPE MAZZINI piano: T