

MINISTERO DELLE FINANZE
DIREZIONE GENERALE DEL CATASTO E DEI SERVIZI TECNICI ERARIALI
NUOVO CATASTO EDILIZIO URBANO

Mod. B (Nuovo Catasto Edilizio Urbano)



Lire
150

Planimetria dell'immobile situato nel Comune di MEDA - Prov. di BRESCIA - Foglio 11 - Particella 273 - Subalterno: 723

Ditta IMMOBILIARE "PATRIZIA - MEDA - BORROMEO" - Via S. Rocco 11 - 25012 MEDA (MI)

Allegata alla dichiarazione presentata all'Ufficio Catastro - Via S. Rocco 11 - 25012 MEDA (MI)

SOSTITUISCE LA SCHEDA PROT. n. 50908 PRESENTATA IL 21 DICEMBRE 1978

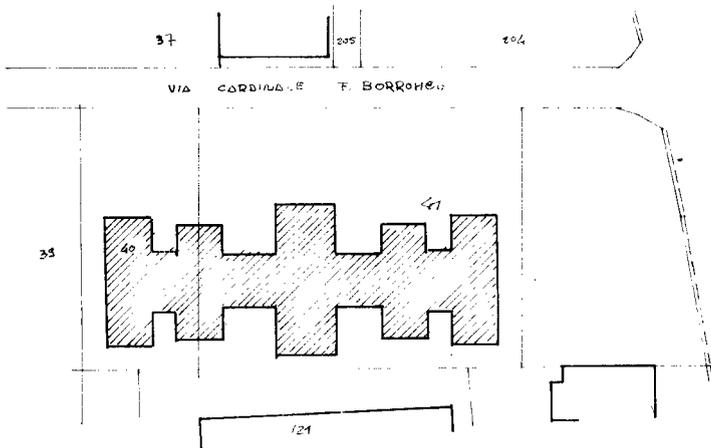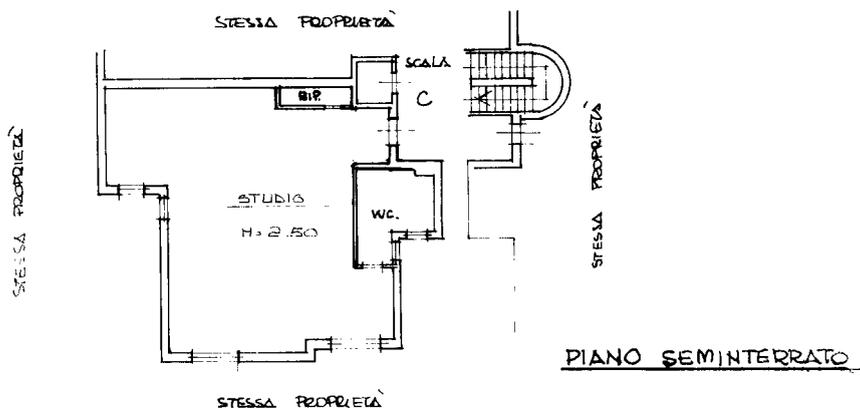

ESTRATTO DI MAPPA
DEL COMUNE DI MEDA
FG. 11 - SCALA 1:1000

ORIENTAMENTO



SCALA DI 1:200

SPAZIO RISERVATO PER LE ANNOTAZIONI D'UFFICIO

DATA - 9 SET. 1986
PROT. N° 95787

11
4c

Compilata dal **GEOMETRA**
(Titolo, nome e cognome del tecnico)
ENRICO BALLARE
Iscritto all'Albo dei GEOMETRI - n° 2923
della Provincia di MILANO
DATA 10 AGOSTO 1986
Firma: *Enrico Ballare*

Catasto dei Fabbricati - Situazione al 13/11/2021 - Comune di MEDA (F078) - < Foglio: 11 - Particella: 273 - Subalterno: 723 >
VIA CARDINALE FEDERICO BORROMEO n. 13 piano: S1;

Ultima planimetria in atti