




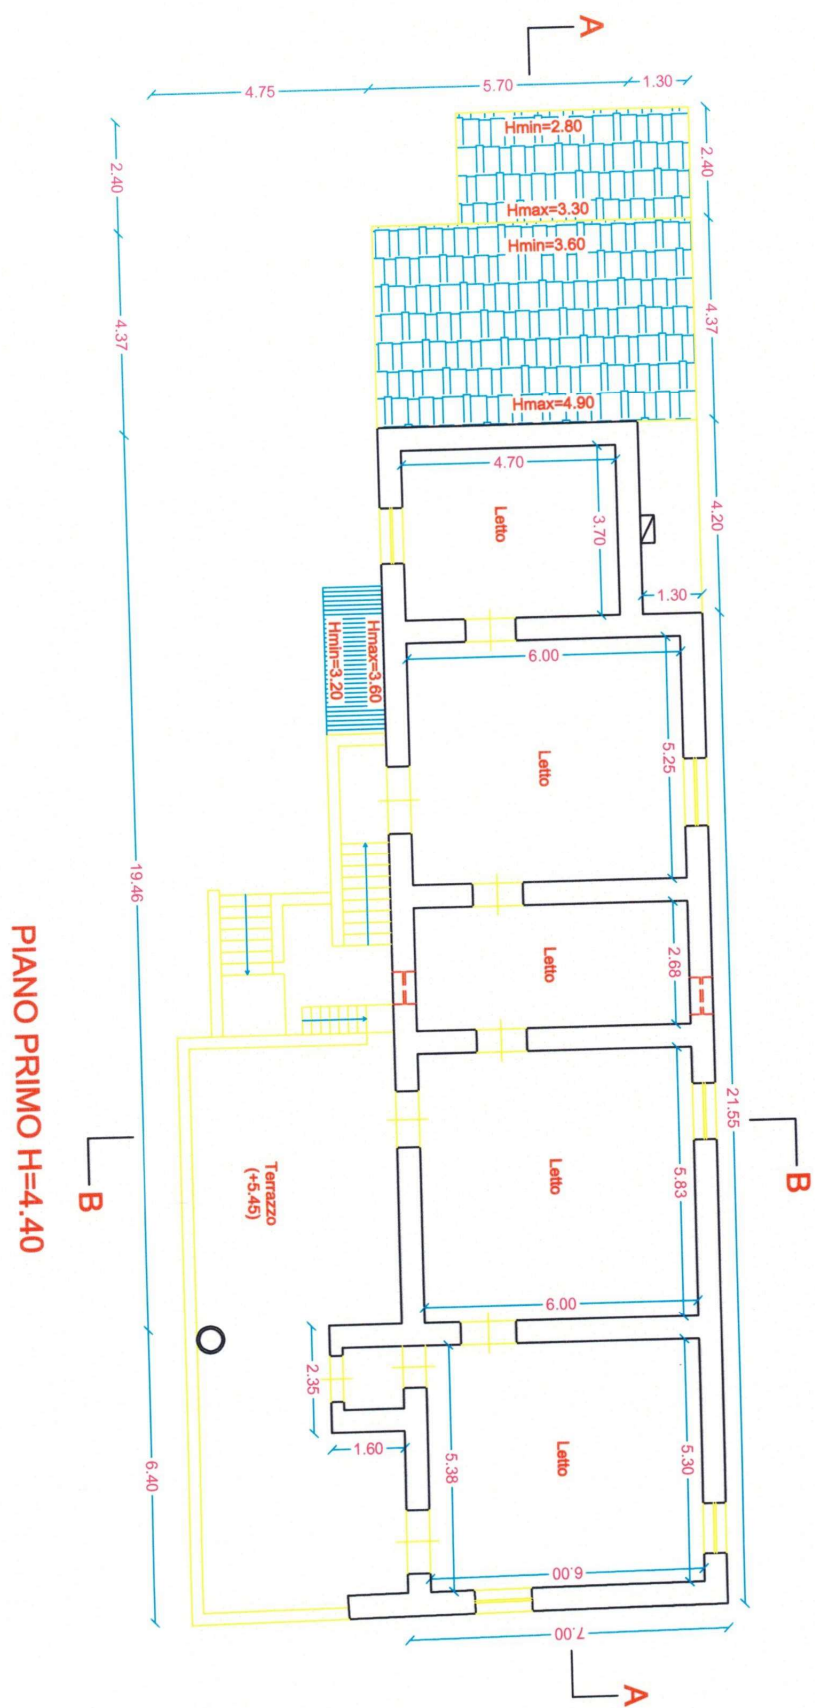


PIANTA DELLE COPERTURE

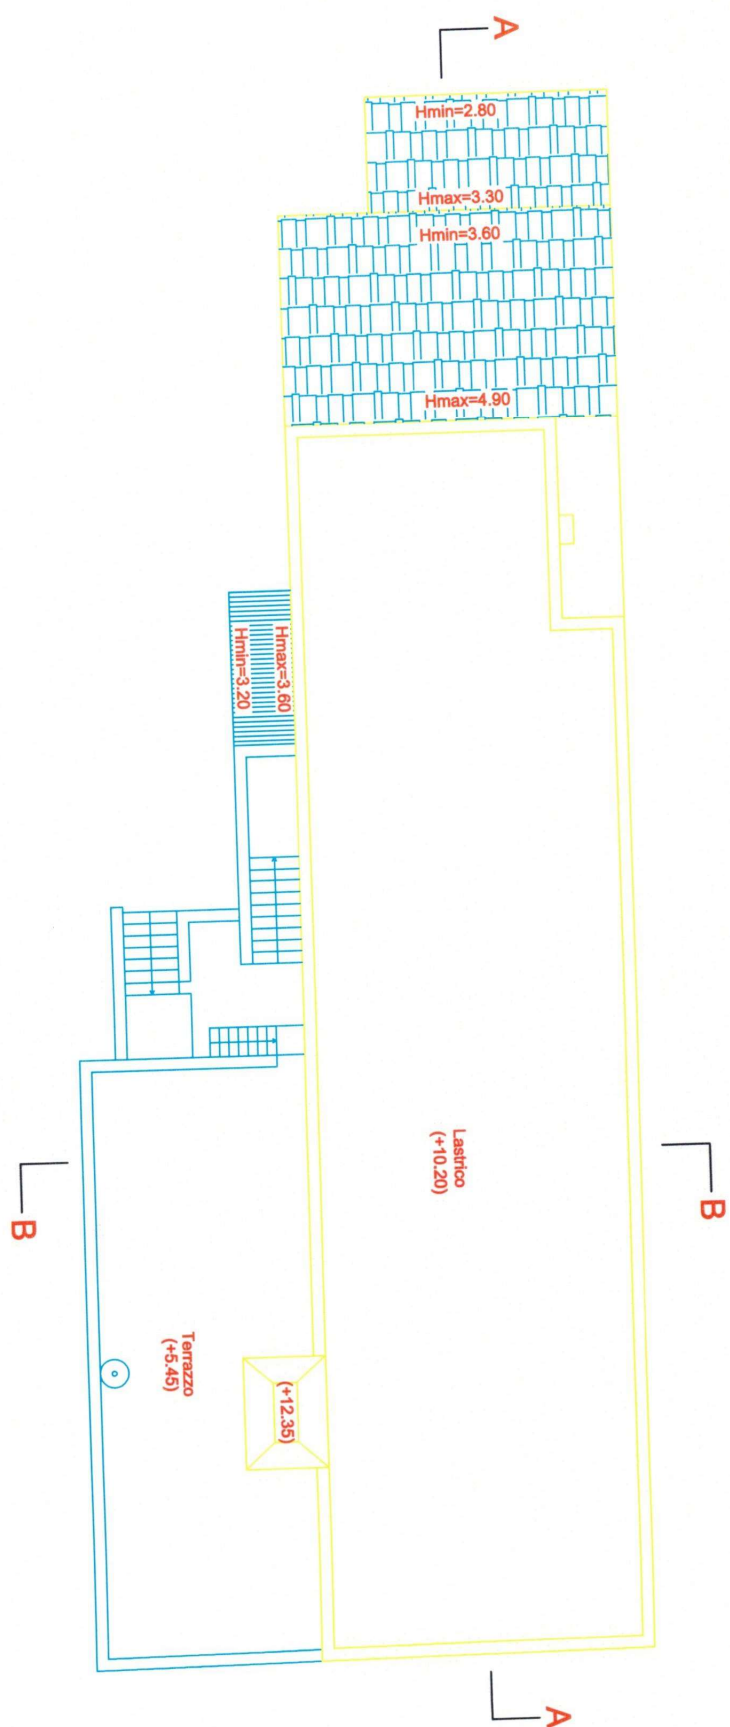

SEZIONE A - A

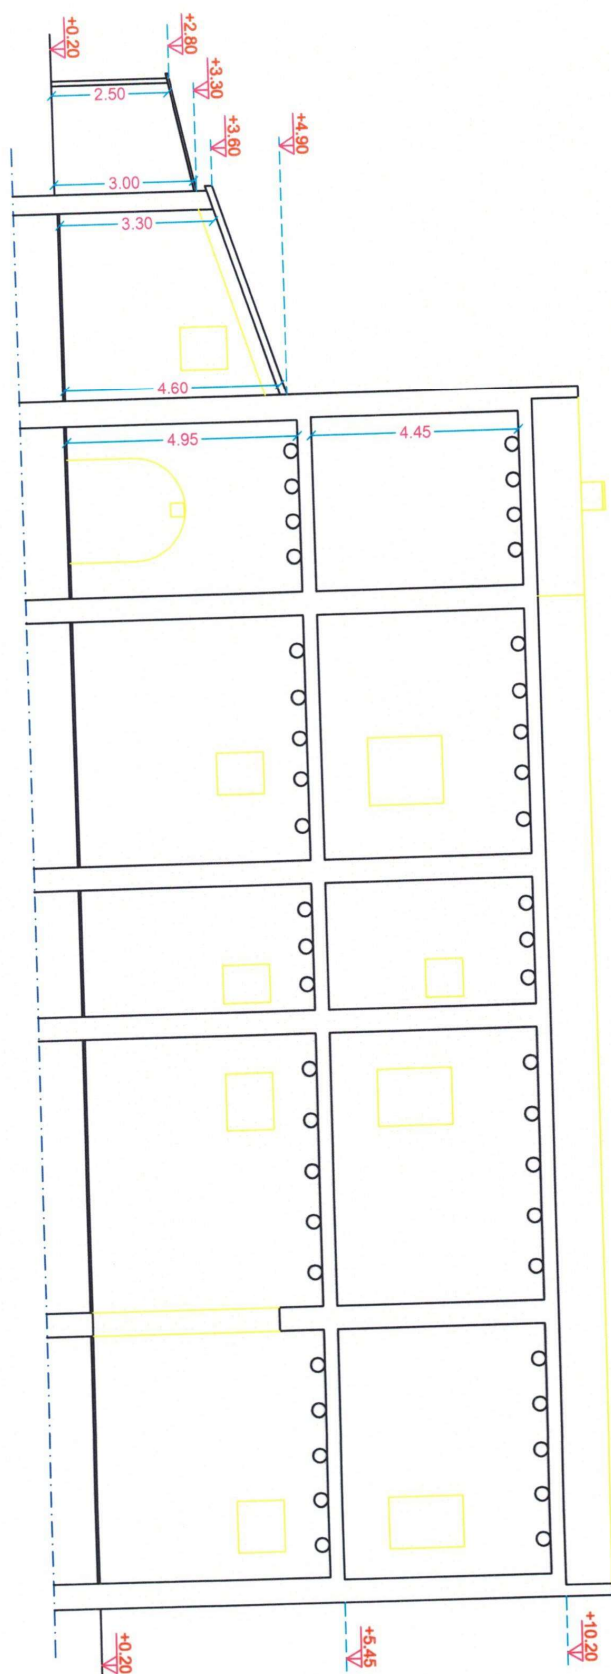

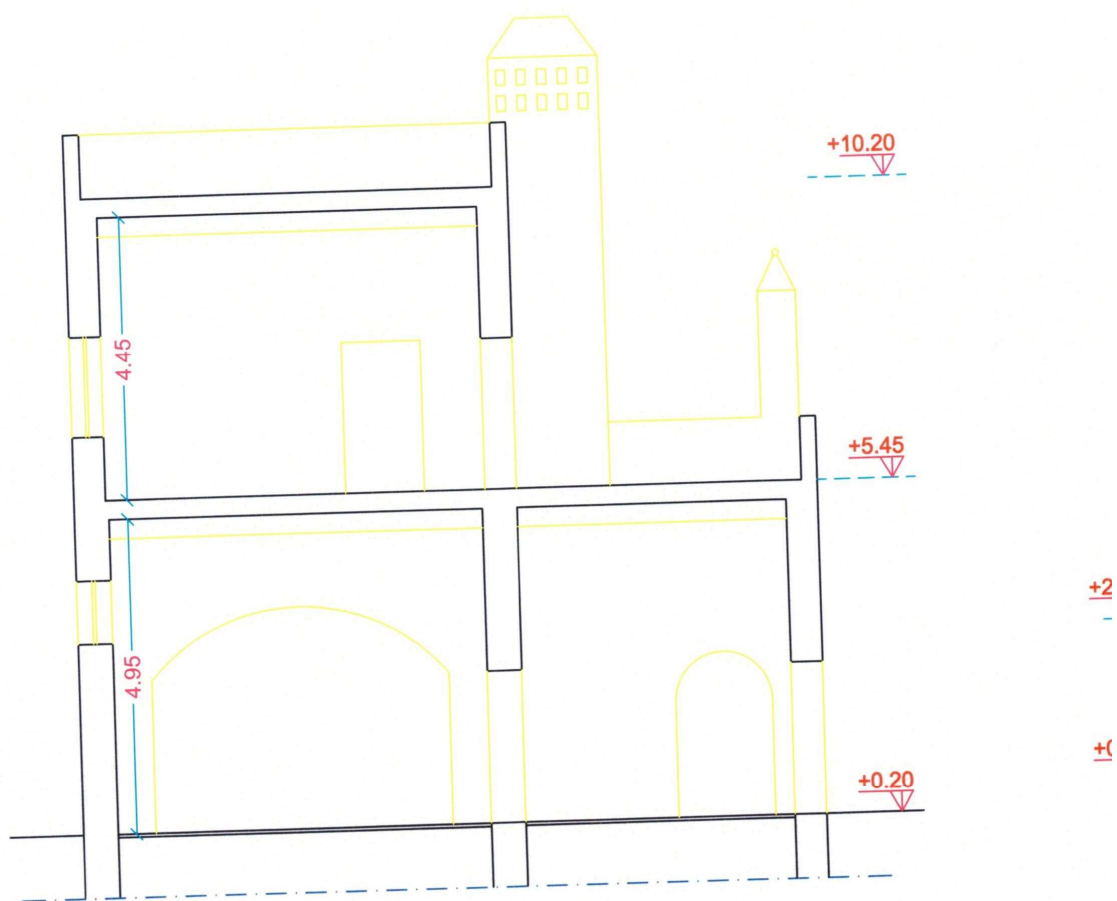

SEZIONE B - B