

Agenzia del Territorio
CATASTO FABBRICATI
Ufficio Provinciale di
Varese

Dichiarazione protocollo n. VA0120510 del 30/03/2007

Planimetria di u.i.u. in Comune di Casale Litta

Piazza Giacomo Matteotti

civ. 5

Identificativi Catastali:

Sezione: VI

Foglio: 4

Particella: 1051

Subalterno: 501

Compilata da:
Valenti Nicola


Iscritto all'albo:
Geometri

Prov. Varese


N. 2768

Scheda n. 1


Scala 1:200

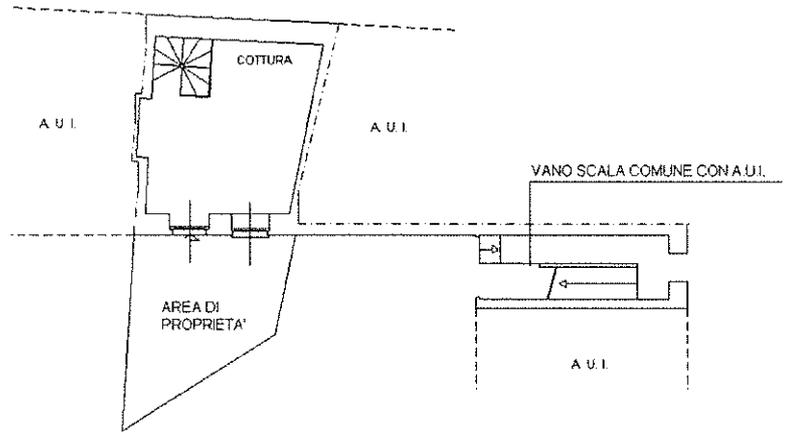

PIANO TERRA
h. = m. 2,80

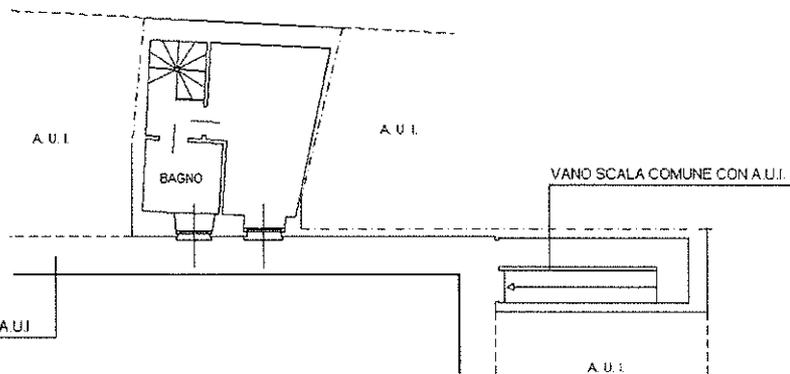

PIANO PRIMO
h. = m. 2,70

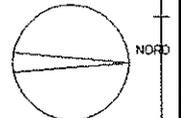

Catasto dei Fabbricati - Situazione al 30/09/2020 - Comune di CASALE LITTA (B875) - Sez. Urb.: VI - Foglio: 4 - Particella: 1051 - Subalterno: 501 >
PIAZZA GIACOMO MATTEOTTI n. 5 piano: T-1;

Ultima planimetria in atti

Data: 30/09/2020 - n. T269221 - Richiedente: MNTDNL57E23I819K

Totale schede: 1 - Formato di acquisizione: A4(210x297) - Formato stampa richiesto: A4(210x297)