

Agenzia del Territorio
CATASTO FABBRICATI
Ufficio Provinciale di
L' Aquila

Dichiarazione protocollo n. AQ0284837 del 31/07/2007

Planimetria di u.i.u. in Comune di L'aquila

Corso V Emanuele

civ. 102

Identificativi Catastali:

Sezione:

Foglio: 98

Particella: 3439

Subalterno: 57

Compilata da:
Torchetti Carlo

Iscritto all'albo:
Architetti


Prov. L' Aquila

N. 64

Scheda n. 1

Scala 1:200

Catasto dei Fabbricati - Situazione al 22/02/2010 - Comune di L'AQUILA(A345) - < Foglio: 98 Particella: 3439 - Subalterno 57 >
CORSO VITTORIO EMANUELE II n. 102 piano: 2;

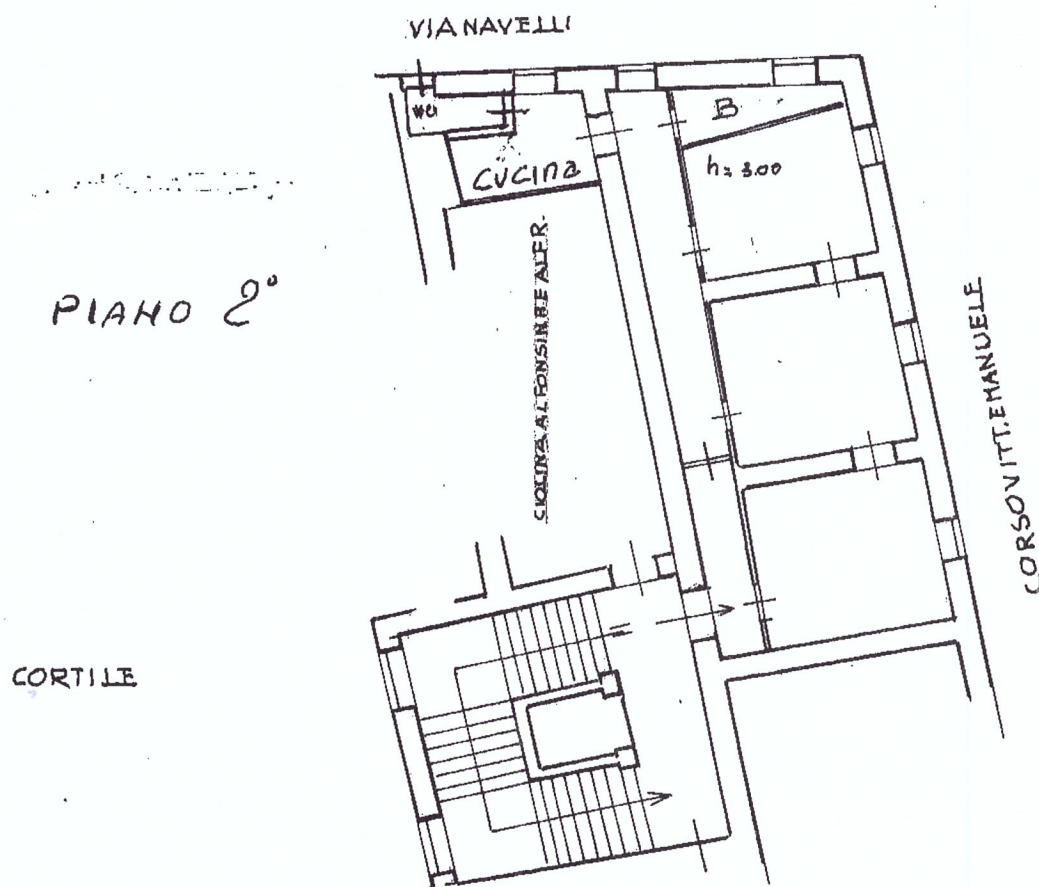

Ultima Planimetria in atti

Data: 22/02/2010 - n. AQ0057073 - Richiedente CIOLINA ALFONSO

Tot.schede: 1 - Formato di acq.: A4(210x297) - Fatt. di scala: 1:1